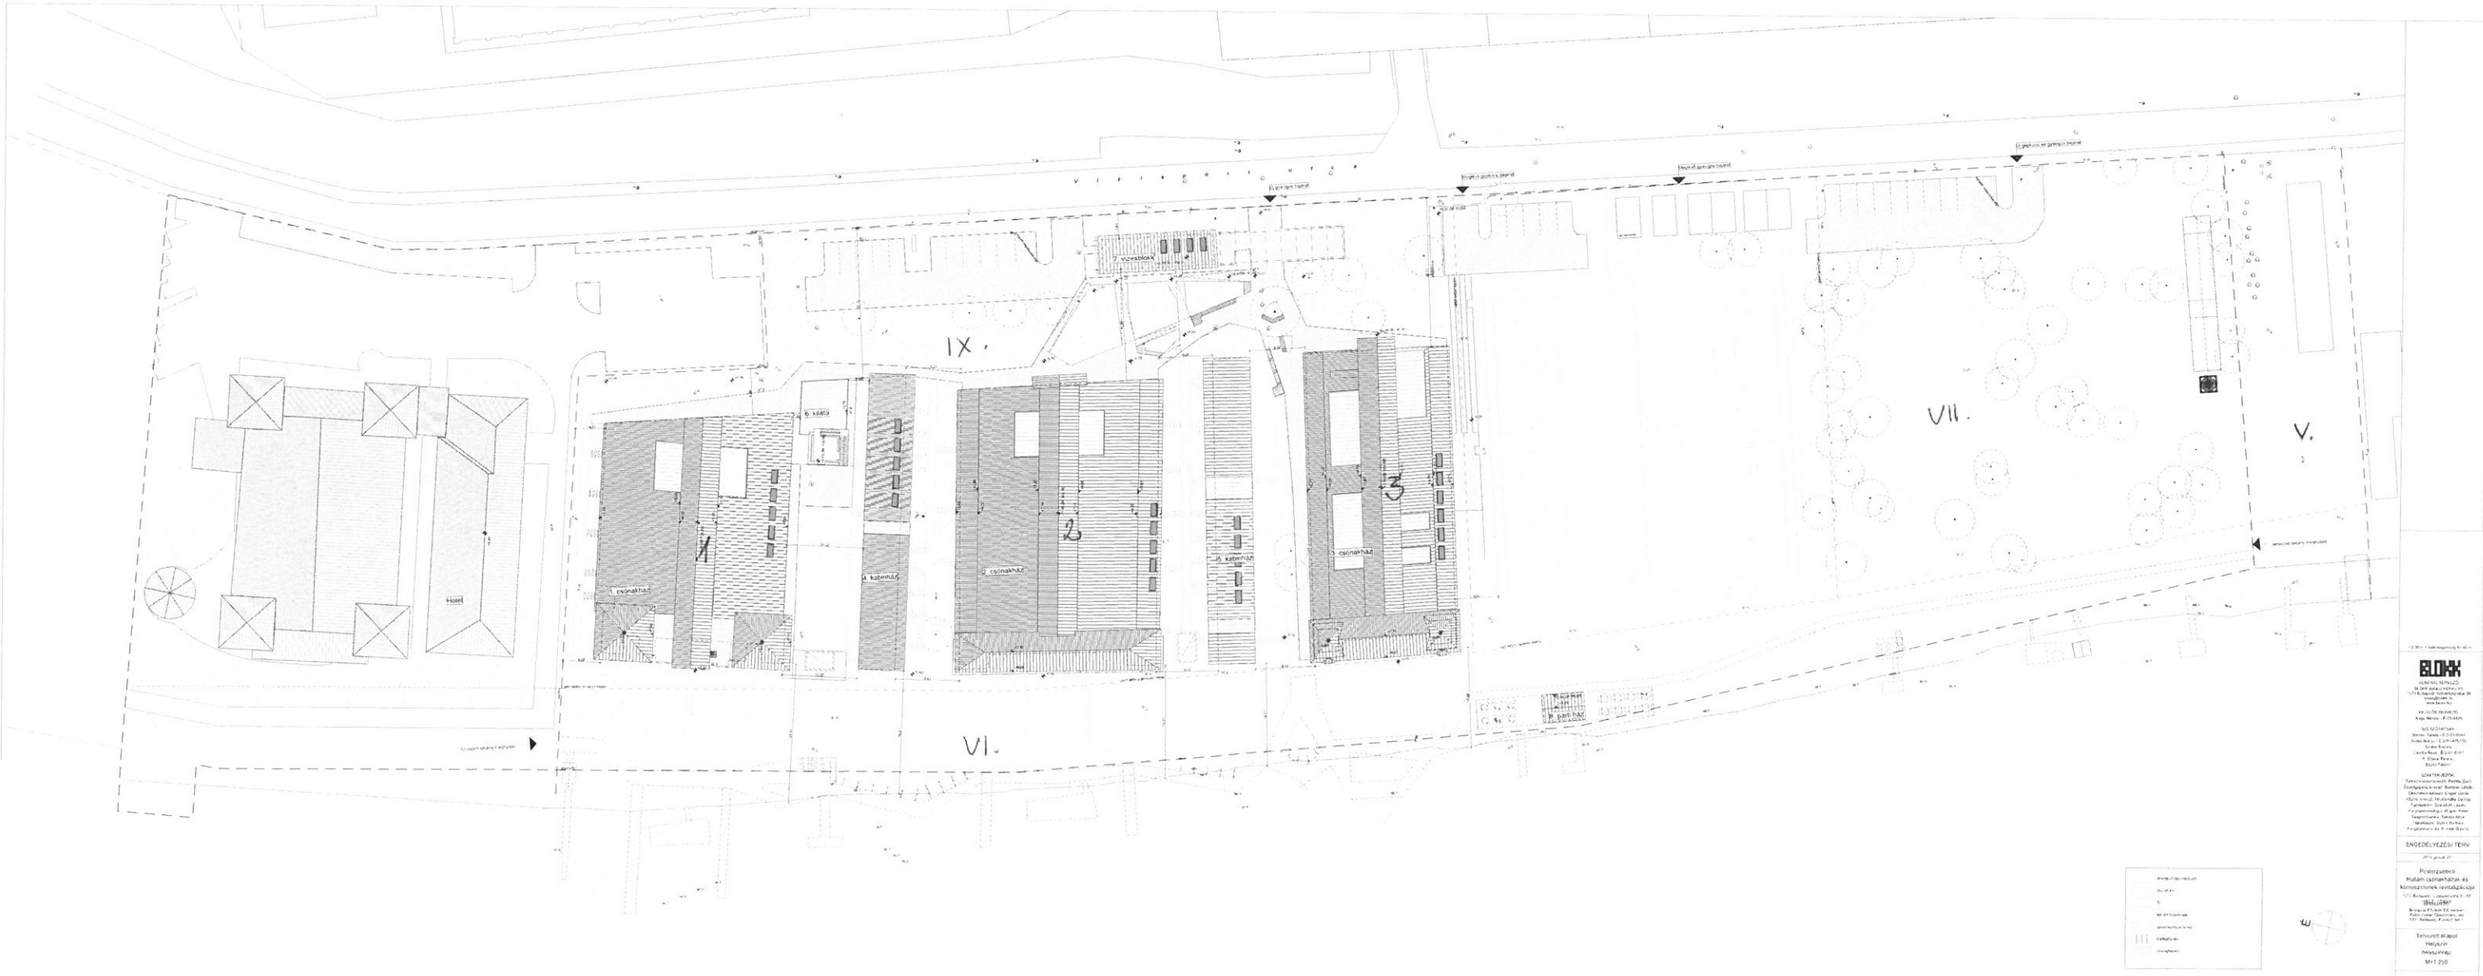

ELÖKÉSZÍTÉSI TERV

Prielozubecs
Hullám csónakházak és környezetének revitalizációja

Tervezett állapot
Helyszínrajz
M=1:250

E-0-01