

3. sz. melléklet

**DIÓSI Mérnöki Iroda Kft.**  
2151 Főút, Kossuth Lajos utca 52.  
Juhász Gábor  
Ing.rend.min.szám: 0206/1990.  
Munka nyit.-i száma: 258/2016.

T-88200

Bp...XX...kef.....község, város  
Vécsey u. 16-22.  
176715, 176719, 176720 hrsz  
Fekvés: belterület  
Iktatószám : 7206/2381/2016

# VÁLTOZÁSI VÁZRAJZ

176715, 176719, 176720 ..... helyrajzi számú földrészletek összevonásáról


Budapest XX.....terület  
Méretarány: 1:1000



105284974002016

Ikt.szám: 800873/11  
Mellékletek (db):  
Alíírás:

Cimkoordináták	
Psz	X
1	655204
2	655206
3	655242
4	655230
5	655226
6	655223
7	655220
8	655219
9	655225
10	655236
11	655257
12	655261
13	655277

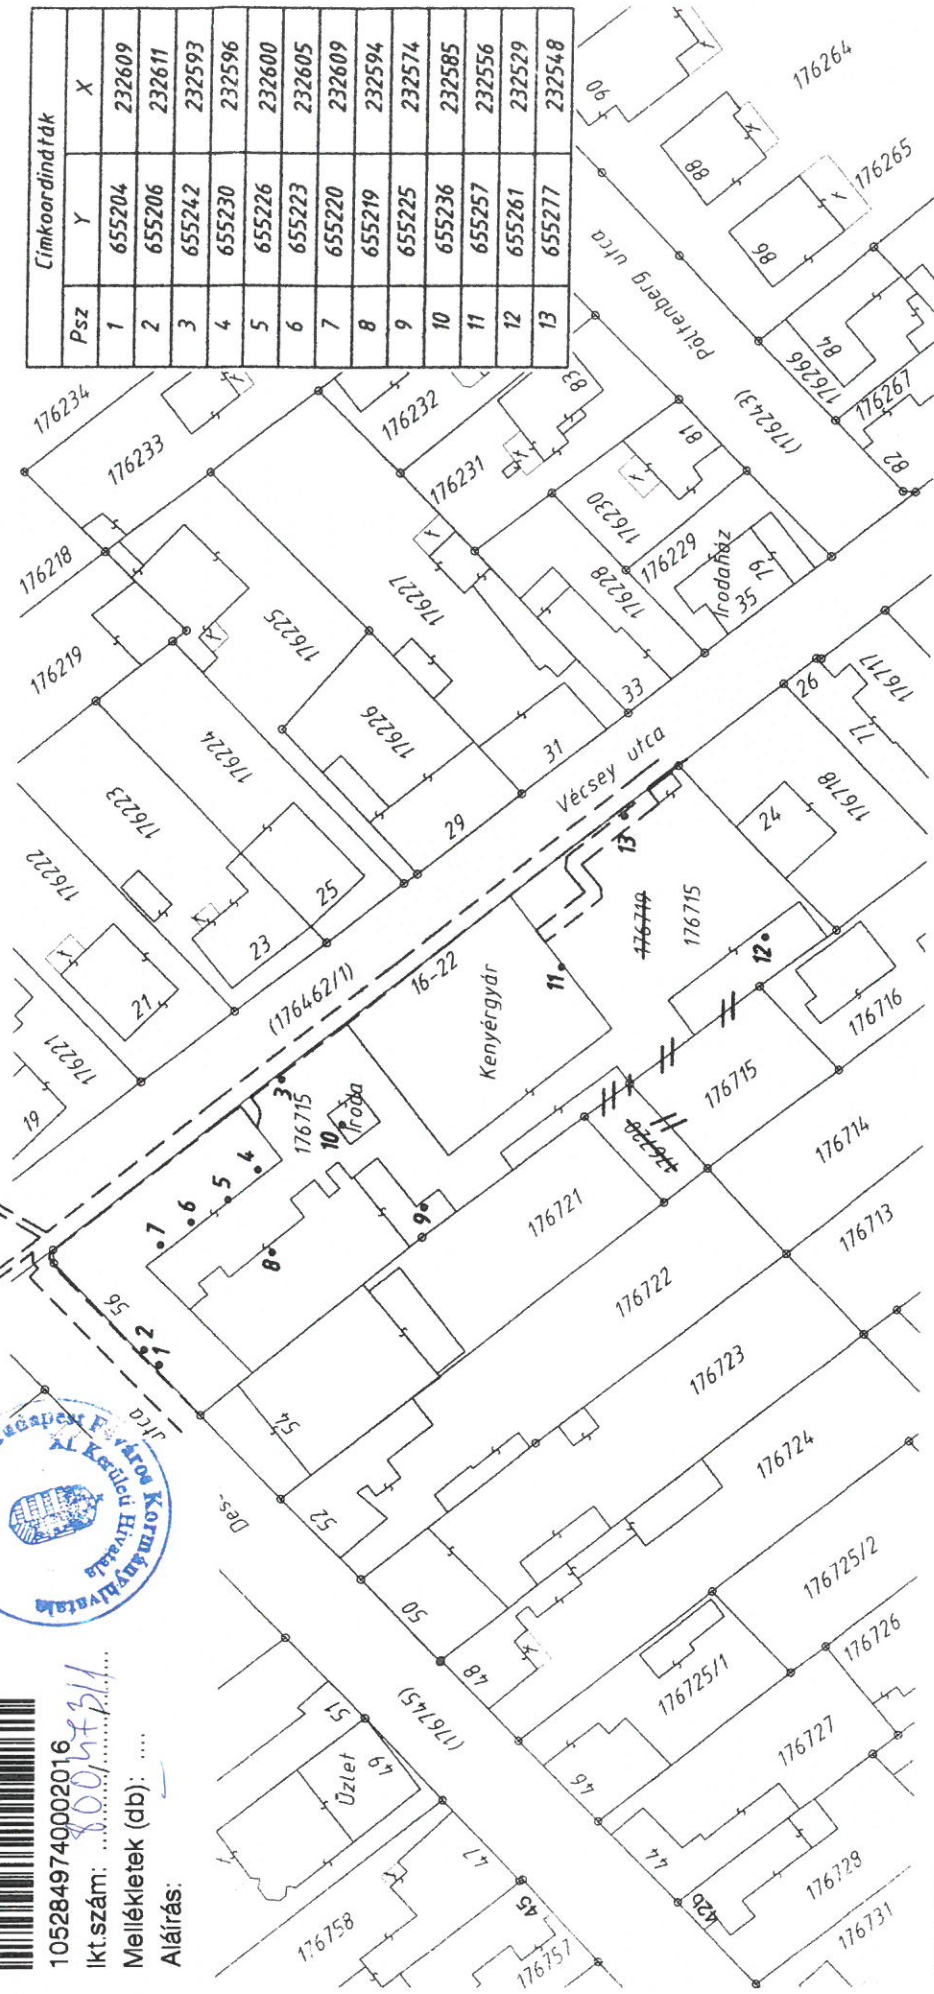

## Változás előtti állapot

Hrsz	terület		Hrsz	Áirészlet	
	jel	műv. ága		jel	műv. ága
1	2	3	7	8	9
176715	-	0.0328	176715	-	0.3553
176719	-	0.3111			
176720	-	0.0114			
Összesen:		0.3553			

## Változás utáni állapot

Hrsz	terület		Ak	Szolgalmi és egyéb jogok	
	jel	műv. ága		ha.m2	Ak
1	2	3	12	13	14
176715	-	0.3553	-	-	-
176719	-	0.3111			
176720	-	0.0114			
Összesen:		0.3553			

A birtokhatár rendezés akaratunknak megfelelően történt.

BFKH XI. Kerületi Hivatala  
Budapest XI. Budafoki út 59.  
Dátum: 2016. június 16.



104721089002016

Ikt.szám: 800873/11

Mellékletek (db):

Alíírás:

Készítette: Budapest, 2016. 06. hó. 07. nap

JUHÁSZ GÁBOR (készítő aláírása, bélyegző)  
okl. földmérő mérnök (kétsz. aláírás, bélyegző)  
Munkaadó: Juhász Gábor Kft.  
Ingatlanrendező: Ing. 0206/1990  
Adószám: 70082628-143  
1204 Országos u. 9. II. 10.  
T: 295-3947, fax: 20-957-1939

Műnörséget tanúsító:  
Díósi László

Ing. rend. min. száma: 1834/2003.  
MMK tagsági száma: 13-13488  
GD-T min. száma: 1057/2010.

DIÓSI Mérnöki Iroda Kft.

2151 Főút, Kossuth L. u. 52.  
Cgjl: 13-09-116723  
Adószám: 14137877-2-13  
Szám: 11902016-0002128-00000009

DIÓSI LASZLÓ  
okl. földmérő mérnök  
06/30 20 20 419  
Irsz.: 1834/2003  
MMK: 13-13488 GD-T

A telekalakítást a 800873/11/2016 helyrajzi számú és a terület számú határozatban foglaltak szerint engedélyeztem. Az engedély a hozzá tartozó vázrajzot újra záradékolni kell. A változás vázrajzzal együtt a határozat jogerőre emelkedésétől számított egy évvel Budapest, 2016. 12. 07. hatályos.

Hatályon kívül helyezi a(z)..... ikt. számú vázrajzot.

A művelési ágak, minőségi osztályok és a földminősítési mintateretek feltüntetése, valamint földminősítési adatok számlálása és ábrázolása helyes.

Budapest, 20.....hó.....nap

Mezőgazdász

A helyrajzi számú és a terület számú és a terület számú határozatból származó egy évig hatályos, későbbi felhasználás előtt a vázrajzot újra záradékolni kell.

Budapest, 2016 JÚN 23. nap

Záradékoló:

Ing. rend. min. száma:

(P.H.)



2016 DEC 07

Budapest,

MÁSOLAT