



Érkezett... 2017. NOV. 21.
(Jóvá)

Ejt. 2017. 11. 20.

Laksa: Péter

Kapja: Kőrösi dr. Kulcsos Dóra

JG5-PH/11/17 (Kőrösi Péter)

Dr. Balogpatai

Kőrösi Péter

Budapest Főváros XX. kerület, Pesterzsébet Önkormányzatának Polgármesteri Hivatala
1201 Budapest, Kossuth tér 1.
Szabados Ákos
Polgármester úr részére

Tárgy: Kérelem

Tisztelt Polgármester Úr!

A Magyar Evezős Szövetség 2010 óta bérlő a 170021 hrsz. alatt nyilvántartott, (természetben Budapest, XX. kerület, Vízisport utca 20-28. sz. alatt található) 1 ha 2180 m² alapterületű kivett csónakház megnevezésű ingatlant a rajta található felépítményekkel, műtárgyakkal együtt.

Az elmúlt évek felújítási munkálatait folytatva a Magyar Evezős Szövetség egy központi evezős felkészülési bázist kíván létesíteni, ahol a szövetségi hajók és eszközök biztonságos tárolásán túlmenően edzési-, öltözési-, vízre szállási- továbbá az edzőtáborozáshoz szükséges egyéb feltételeket kívánja megteremteni.

A csónakház felújításához szükséges tervezési- és a kezdeti tereprendezési munkákon túl a pihenőszobák és a közösségi helyiség részleges felújítását követően a szociális részleg fennmaradó felújítási munkáit kívánjuk megvalósítani a telek további rendezésével párhuzamosan. Terveink között szerepel a közösségi helyiség felújítása, kondicionáló terem kialakítása, a kerítés és a kapuk rendbehozatala/cseréje és a csónakház mellett álló kis épület felújítása, mely a későbbiekben betegszoba és raktár funkciókat töltene be. A kerti közösségi helyszín kialakítása a közösségi éra megteremtésében nyújthatna segítséget, mely lehetőséget biztosítana szabadidős tevékenységek megvalósulásában.

Cím: Magyar Evezős Szövetség
H-1146 Budapest Istvánmezei út 1-3.
Telefon: (+ 36 1) 460 6856, (+ 36 1) 460 6857
Fax: (+36 1) 460 6858
Email: info@hunrowing.hu
Web: www.hunrowing.hu

MAGYAR EVEZŐS SZÖVETSÉG



ALAPÍTVÁ: 1893

Tervezett beruházásainkat az azokra vonatkozó kiviteli tervek (átnézeti helyszínrajz, helyszínrajz, alaprajz, metszet rajzai, homlokzati rajzok és 3D látványterv) elkészültét követően természetesen részleteiben is egyeztetjük az önkormányzatukkal. Vannak azonban olyan munkálatok, amelyek nem olyan építési- szerelési munkálatok, melyek részletes terveket igényelnének. Ilyen munkálatok a kerti közösségi helyszín kialakítása, a kerítés építése és a tereprendezés, a hajótároló konzolok felújítása és építése. Ezek esetében nem tudunk az önkormányzat részére részletes terveket bemutatni, csak koncepciókat. Továbbá ezek esetében a munkálatok megkezdésének feltétele a telek tulajdonosának beleegyezése.

Ezúton kérjük tisztelettel az önkormányzat hozzájárulását, hogy az alábbi munkálatokat a csatolt térképen jelölt területeken megvalósíthassuk. Tervezett munkálataink a következők:

- Csónakházban található hajótároló konzolok felújítása
- Kültéri mobil hajótárolók építése
- Kerti közösségi helyszín kialakítása
- Kerítés építése és tereprendezés
- Riasztó rendszer bővítése


Szíves együttműködésüket előre is köszönjük!

Budapest, 2017. október 17.

Tisztelettel:

dr. Gyalog Cecília
főtitkár


Cím: Magyar Evezős Szövetség
H-1146 Budapest Istvánmezei út 1-3.
Telefon: (+ 36 1) 460 6856, (+ 36 1) 460 6857
Fax: (+36 1) 460 6858
Email: info@hunrowing.hu
Web: www.hunrowing.hu

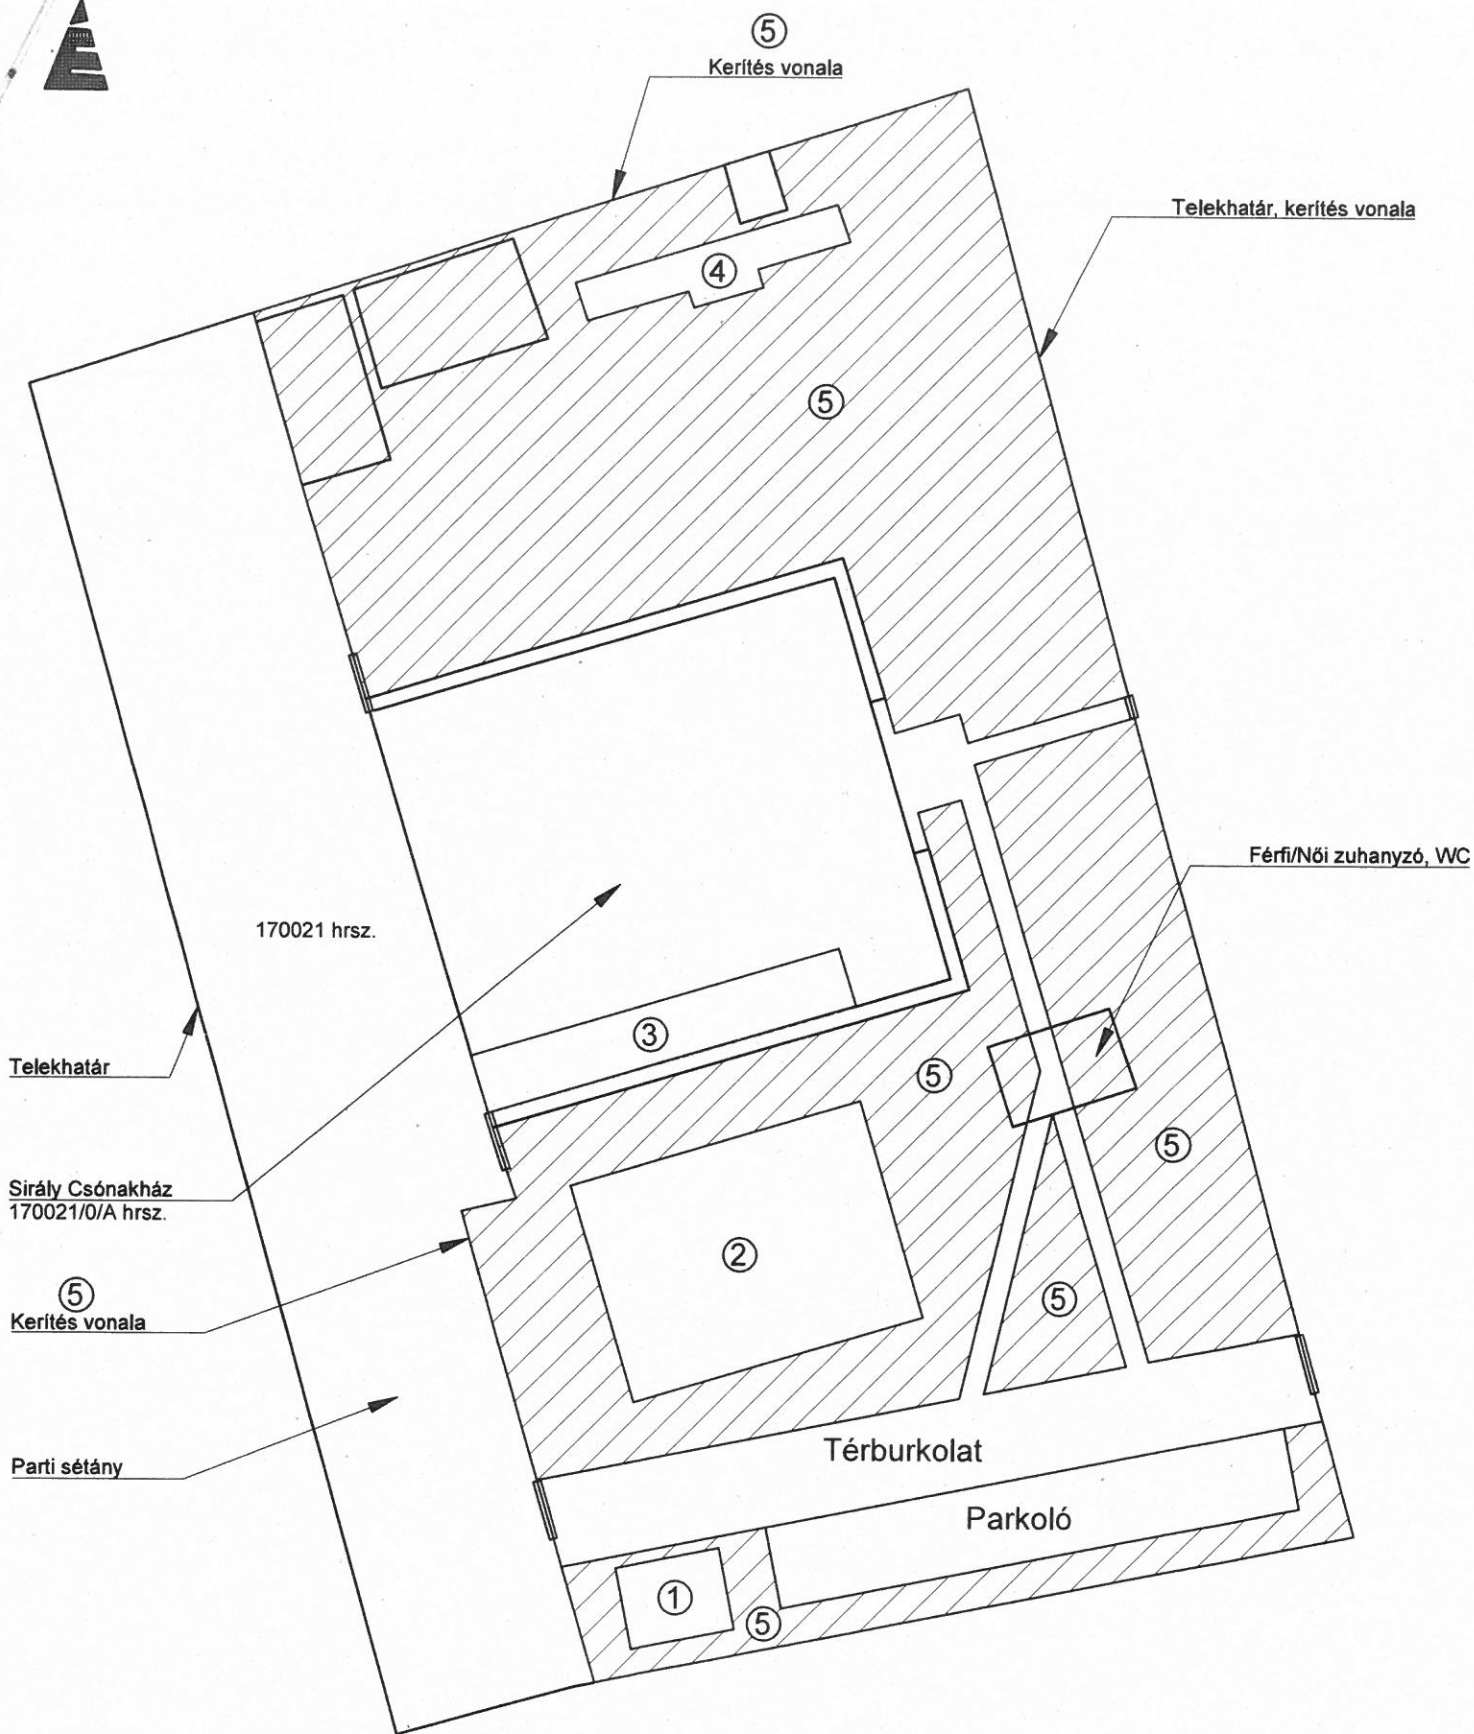

III. ütem

- ① Kerti közösségi helyszín kialakítása
- ② Sportpálya kialakítása
- ③ Pihenőszobák építés-szerelési munkái
- ④ Kisház felújítása
- ⑤ Kerítés és tereprendezés

Sirály Csónakház
M=1:500

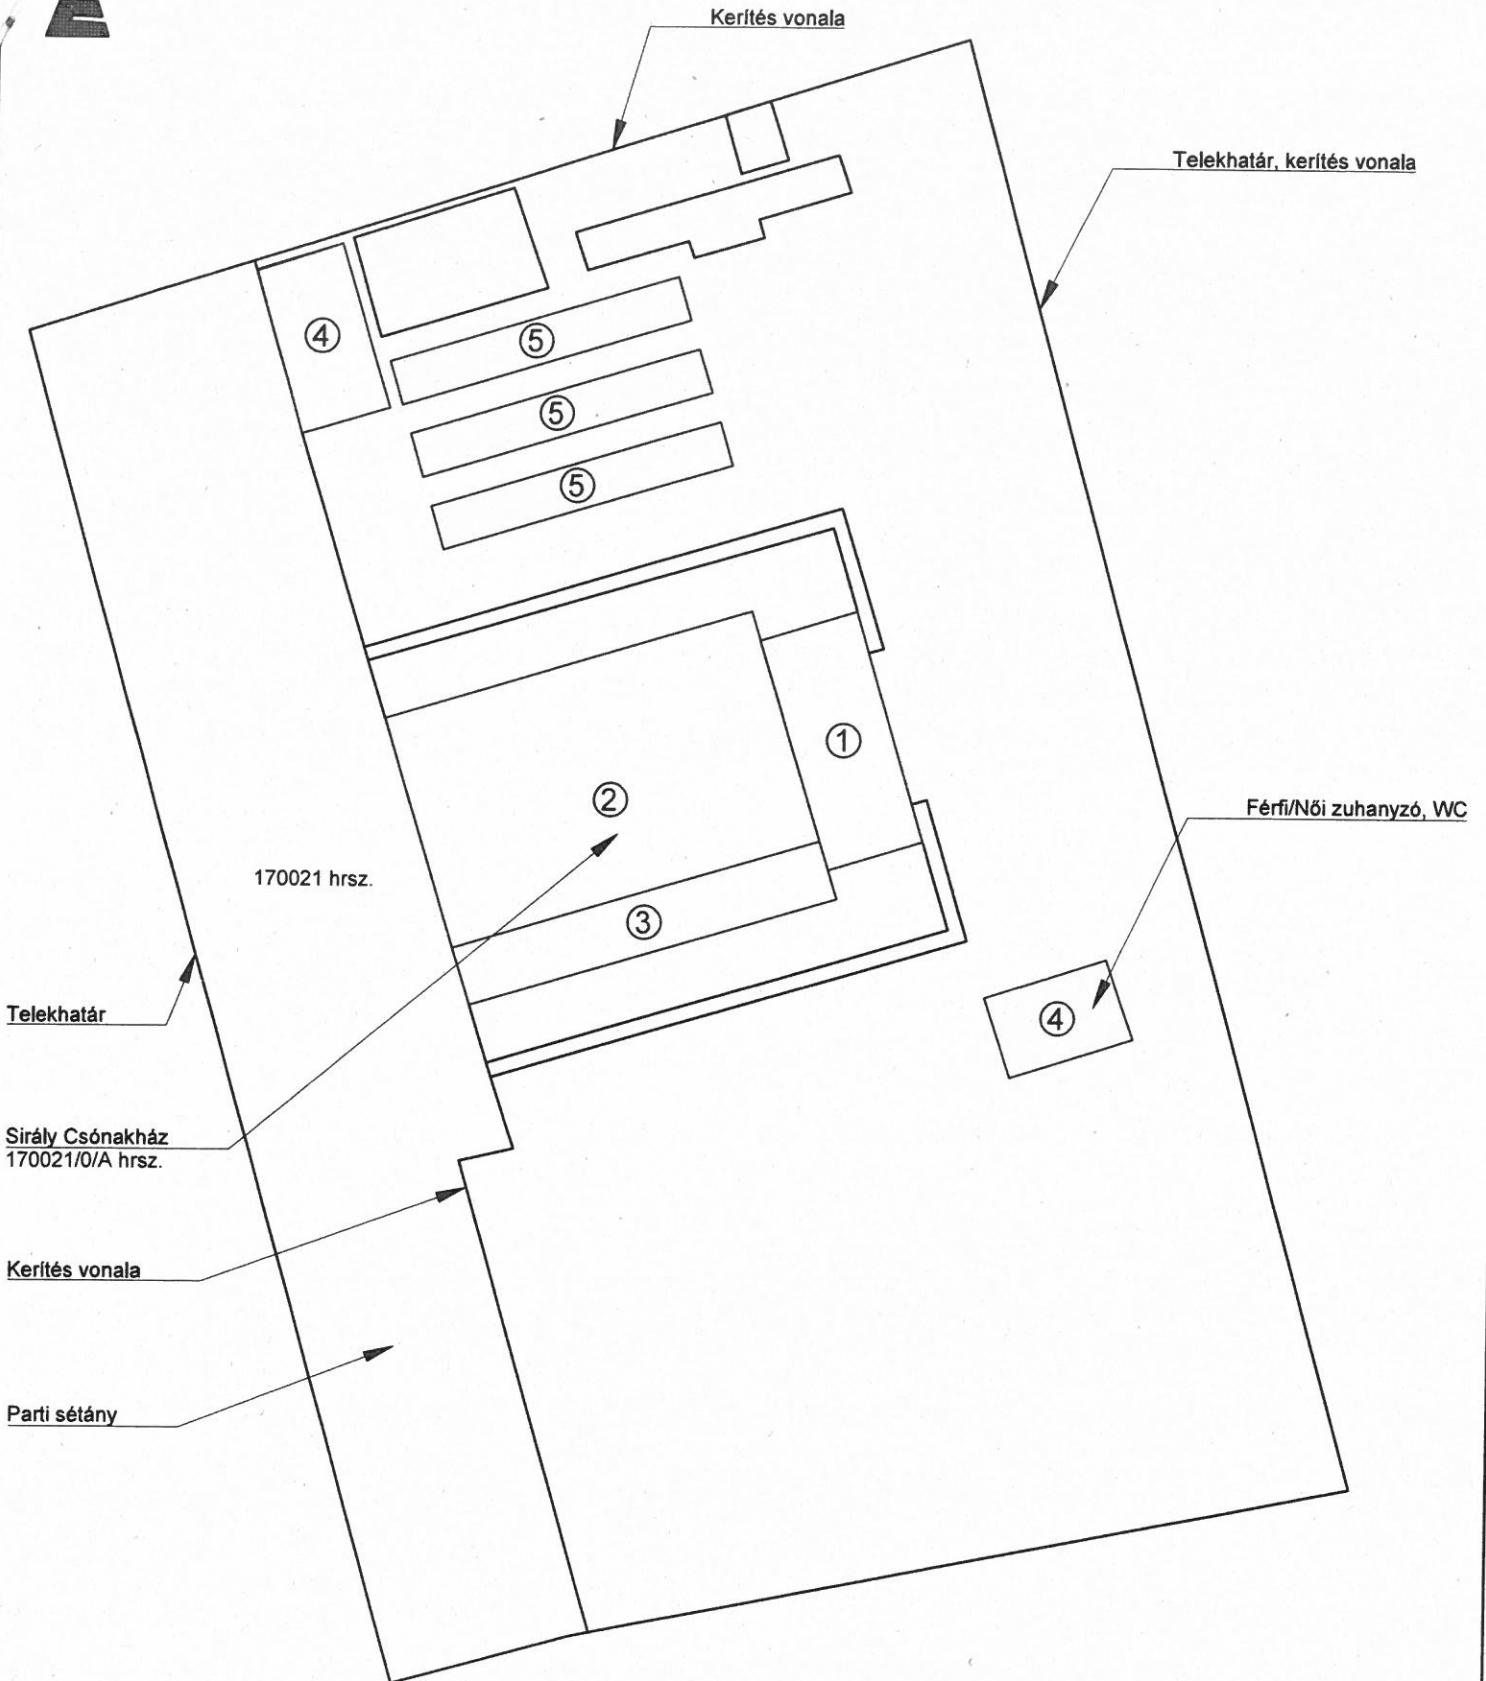

IV. ütem

- ① Társalgó felújítása
- ② Hajótároló felújítása
- ③ Ergometeres terem építése
- ④ Bontás
- ⑤ Külső hajótárolók építése

Sirály Csónakház
M=1:500