

Budapest Főváros Kormányhivatala XI. Kerületi Hivatala
Budapest, XI., Budafoki út 59. 1519 Budapest, Pf. 415


E-hiteles térképmásolat

2018.02.28 14:49:14

Helyrajzi szám: BUDAPEST XX.KER. belterület 172505/2

Megrendelés szám: 9000/2925/2018

Méretarány: 1 : 1000

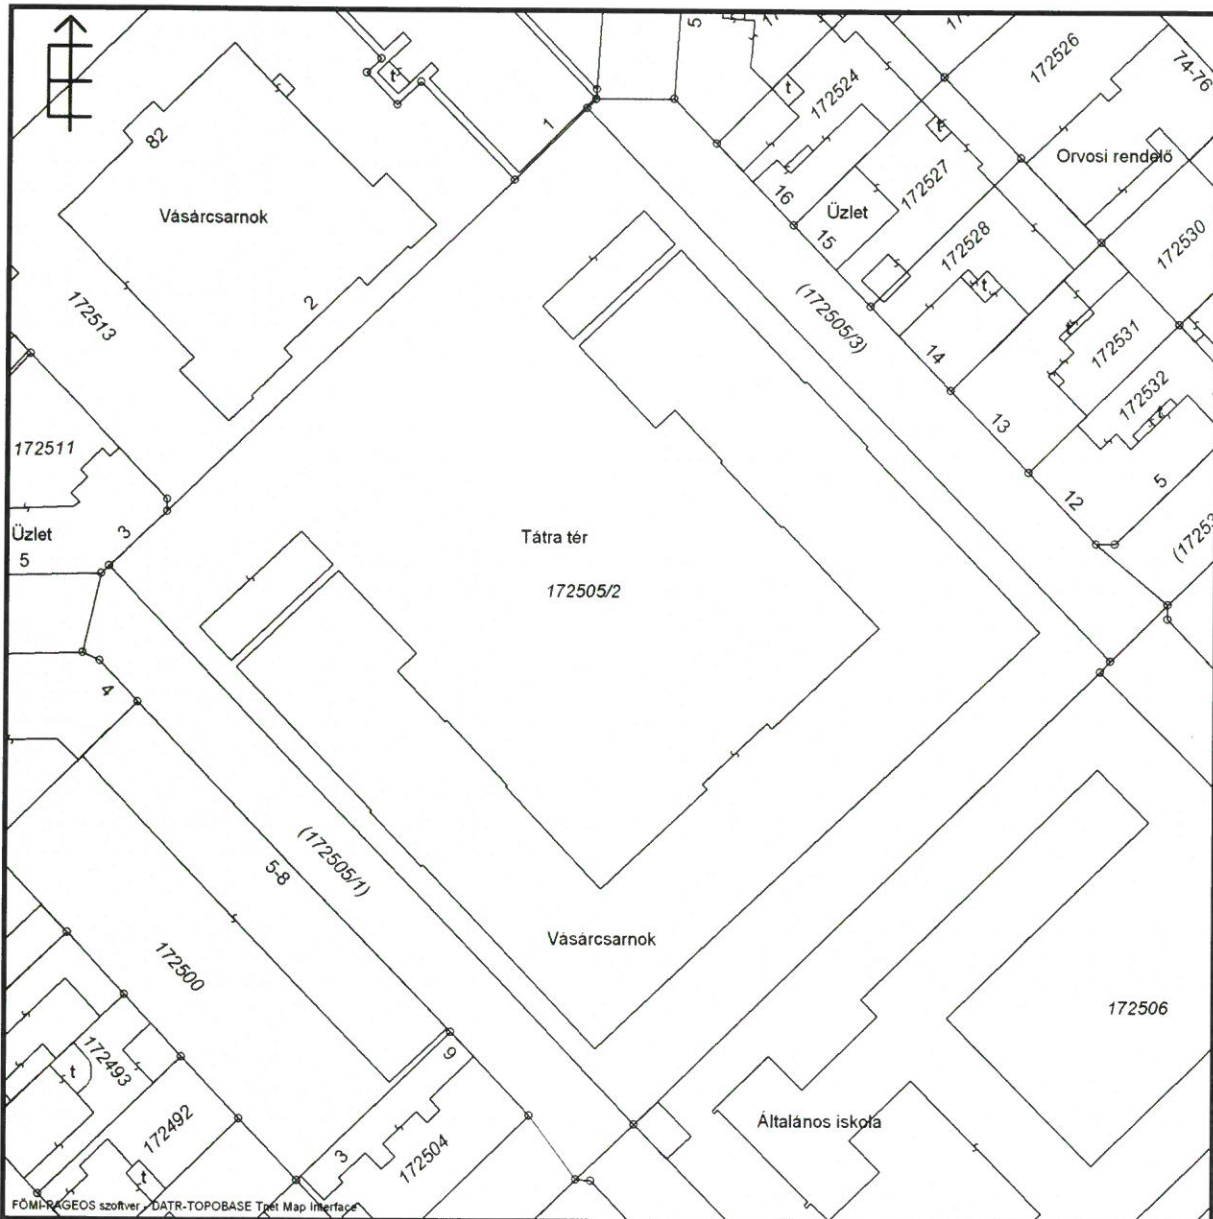

A térképmásolat a kiadást megelőző napig megegyező az ingatlan-nyilvántartási térképi adatbázis tartalmával.

Budapest Főváros Kormányhivatala XI. Kerületi Hivatala
Budapest, XI., Budafoki út 59. 1519 Budapest, Pf. 415


E-hiteles térképmásolat

2018.02.28 14:46:50

Helyrajzi szám: BUDAPEST XX.KER. belterület 172513

Megrendelés szám: 9000/2923/2018

Méretarány: 1 : 1000

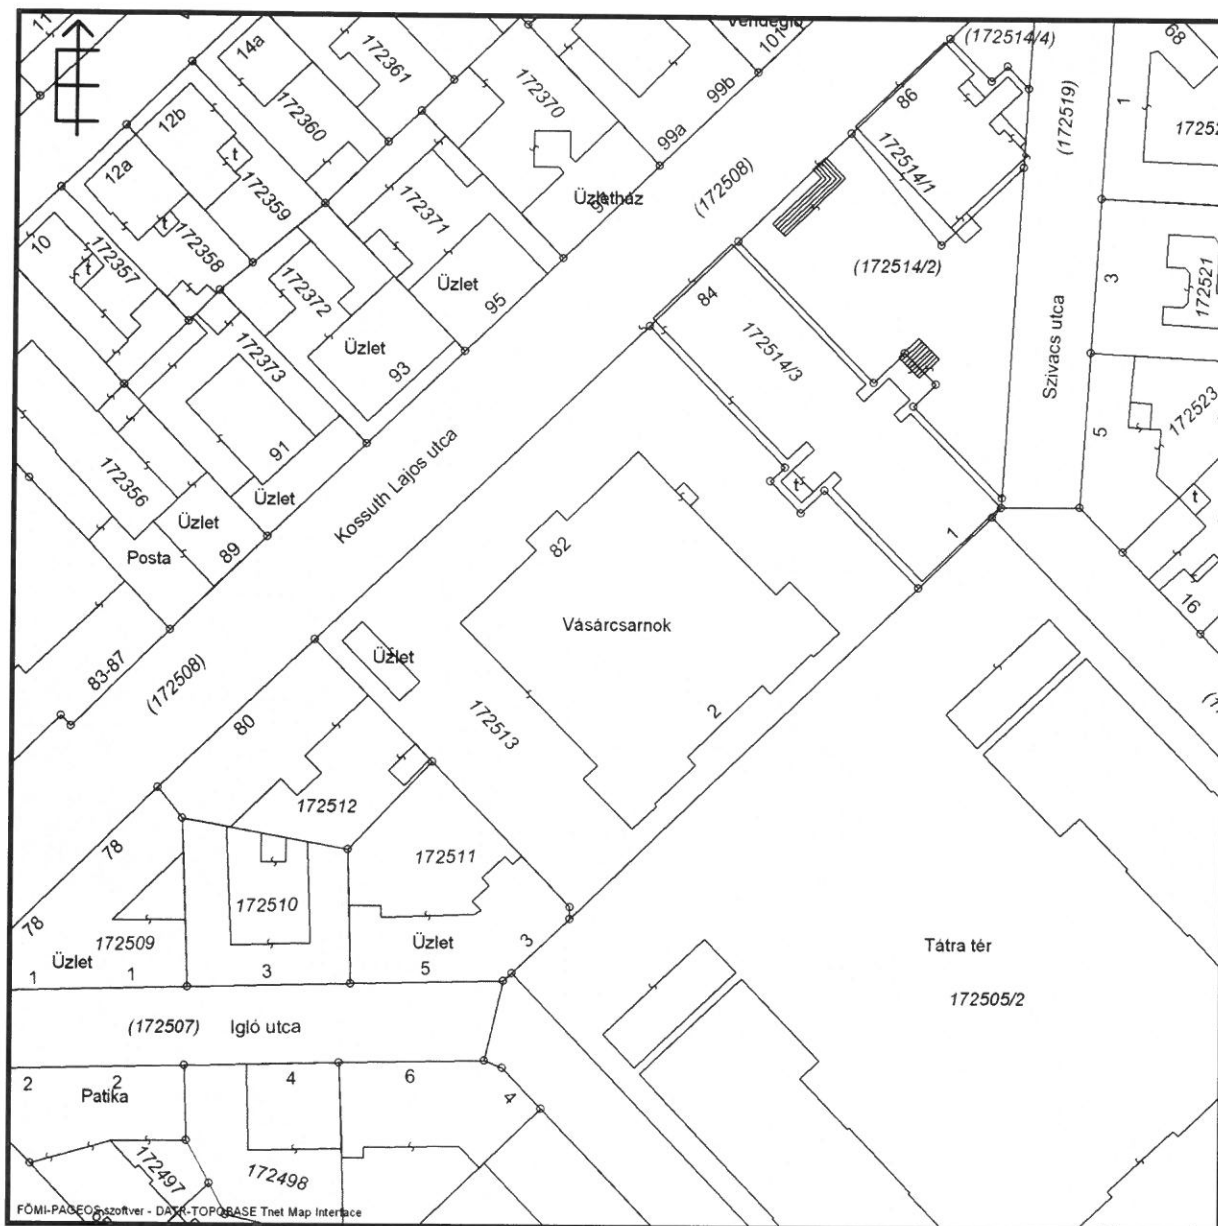

A térképmásolat a kiadást megelőző napig megegyező az ingatlan-nyilvántartási térképi adatbázis tartalmával.