

4. számú melléklet

Budapest Főváros Kormányhivatala XI. Kerületi Hivatala
Budapest, XI., Budafoki út 59. 1519 Budapest, Pf. 415


E-hiteles térképmásolat

2018.02.14 15:47:55

Helyrajzi szám: BUDAPEST XX.KER. belterület 170021

Megrendelés szám: 9000/2127/2018

Méretarány: 1 : 2000

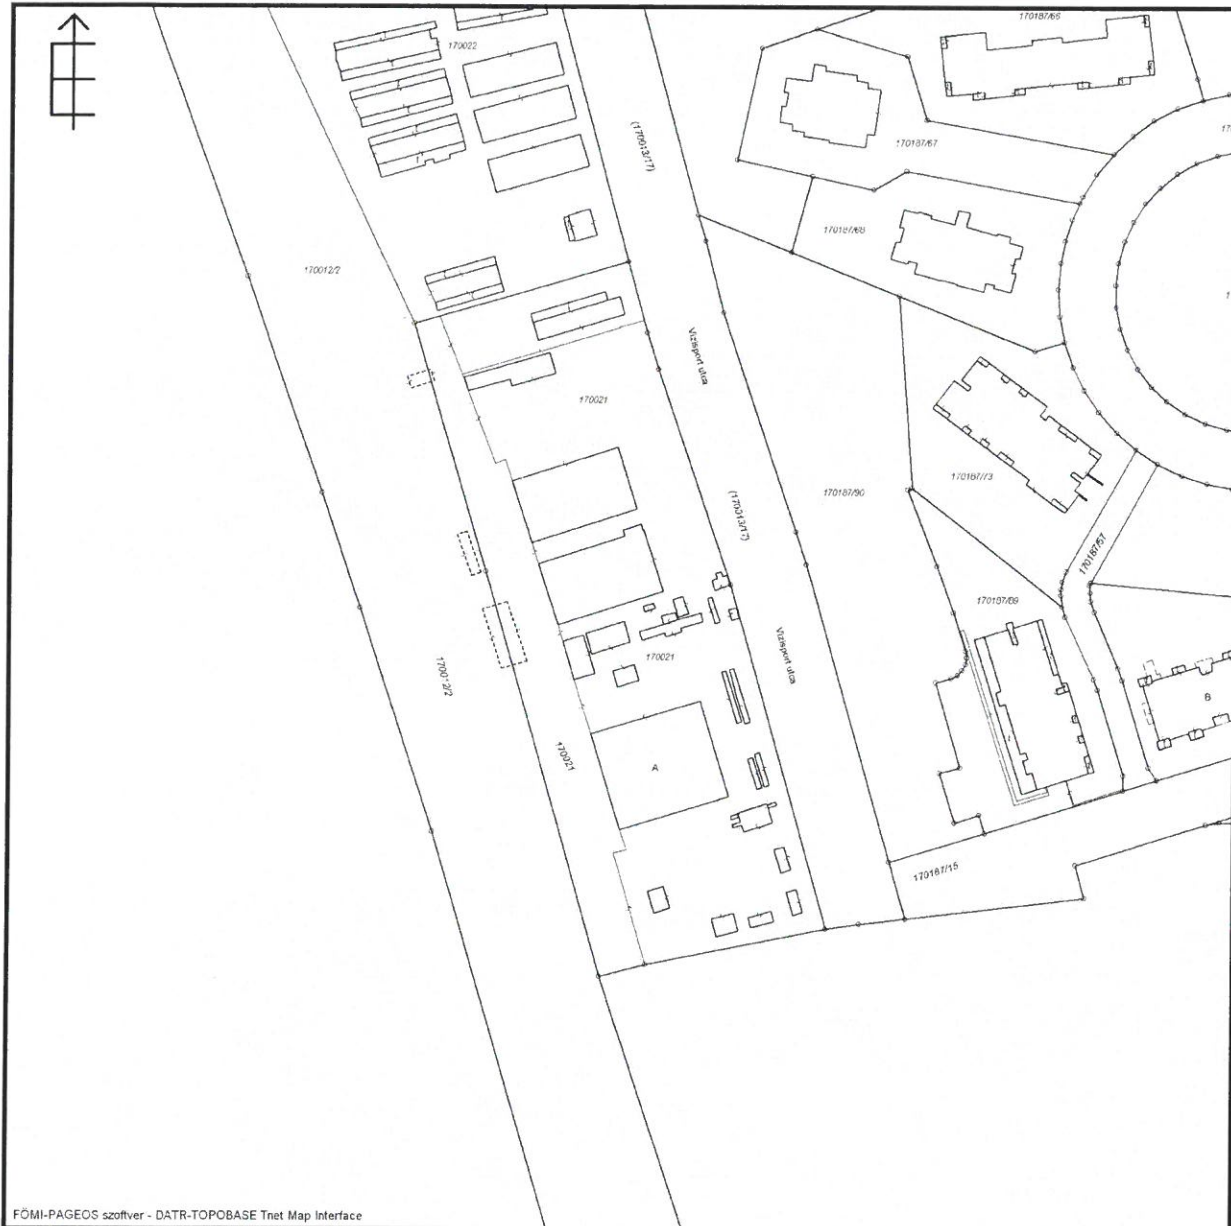

A térképmásolat a kiadást megelőző napig megegyező az ingatlan-nyilvántartási térképi adatbázis tartalmával.