

Smaragd Gyógyszertár

1202. Budapest, Bácska tér 3.

Gyógyszertár tervezett átalakításának
bútorozási terve

● Rajzsám: Sma-001

● Rajz: Bútorozás alaprajzi elrendezés

● Lépték: M = 1 : 50

● Dátum: 2018. február 13.


● Megbízó:
Smaragd Gyógyszertár Kft.
1202. Budapest, Bácska tér 3.

● Rajzméret: A3



Robin Kreatív Műhely
Bútor és Berendezés Tervező BT.

2315. Szigetalom
József Attila utca 81.
Mobil: 06 30 858 6365
patikabutor.info@gmail.com
www.patika-butor.shp.hu

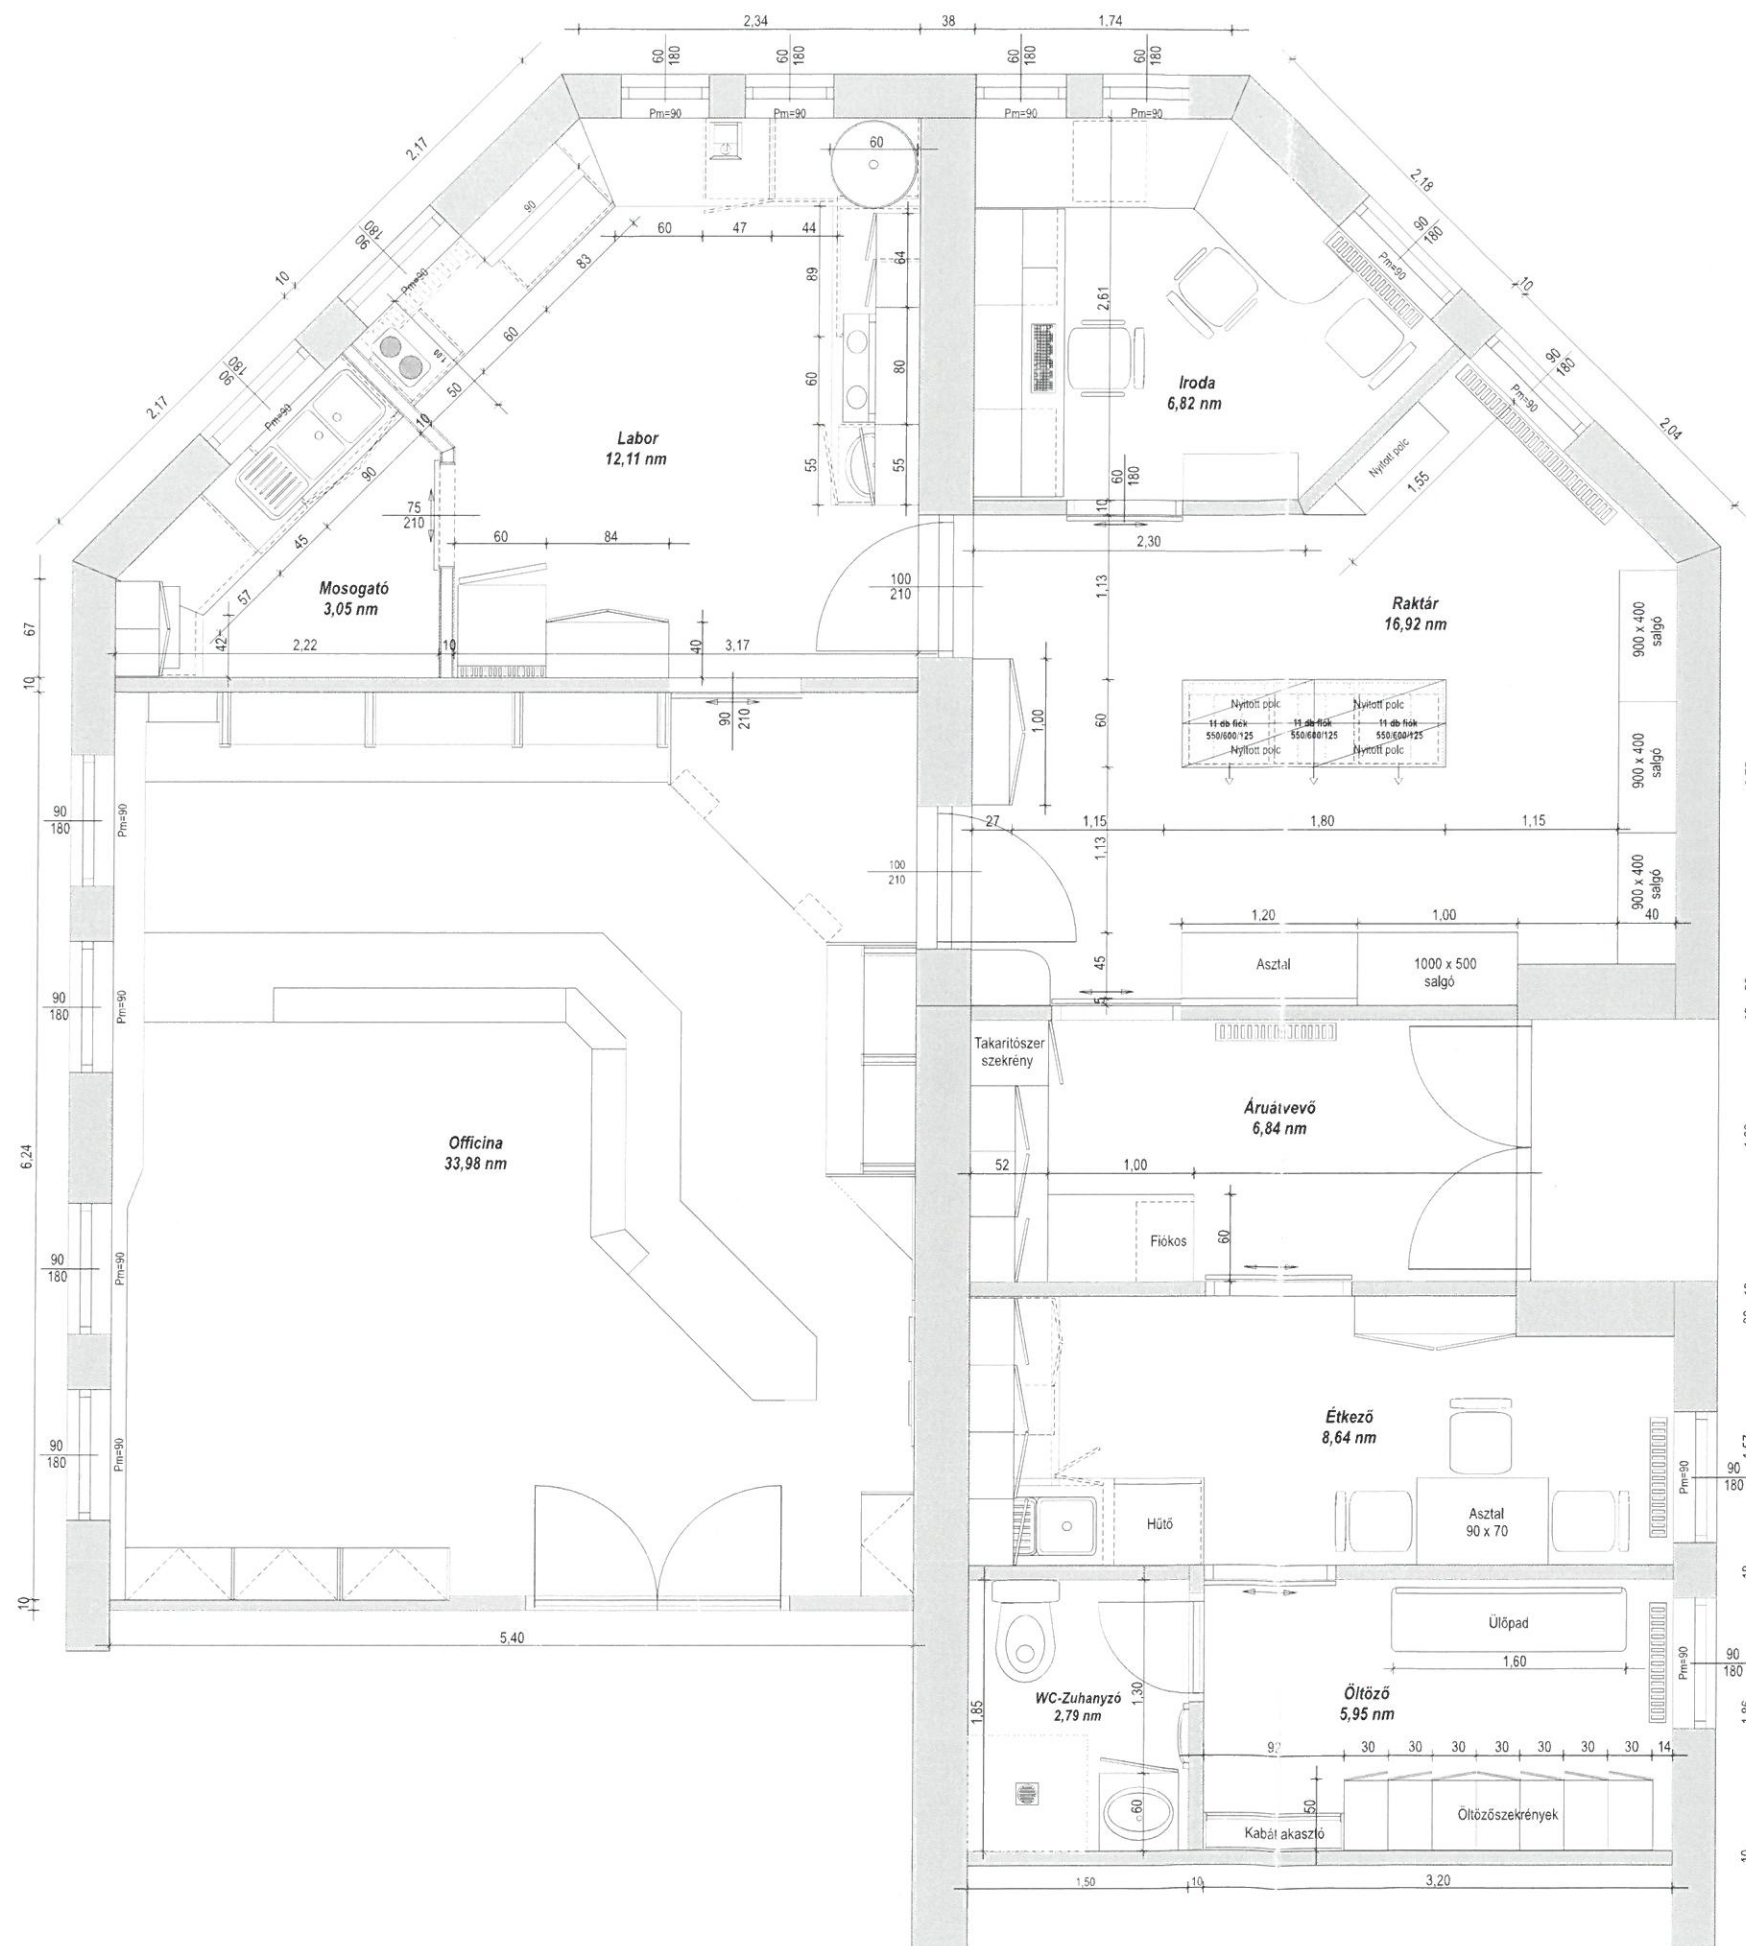

2. sz. melléklet