
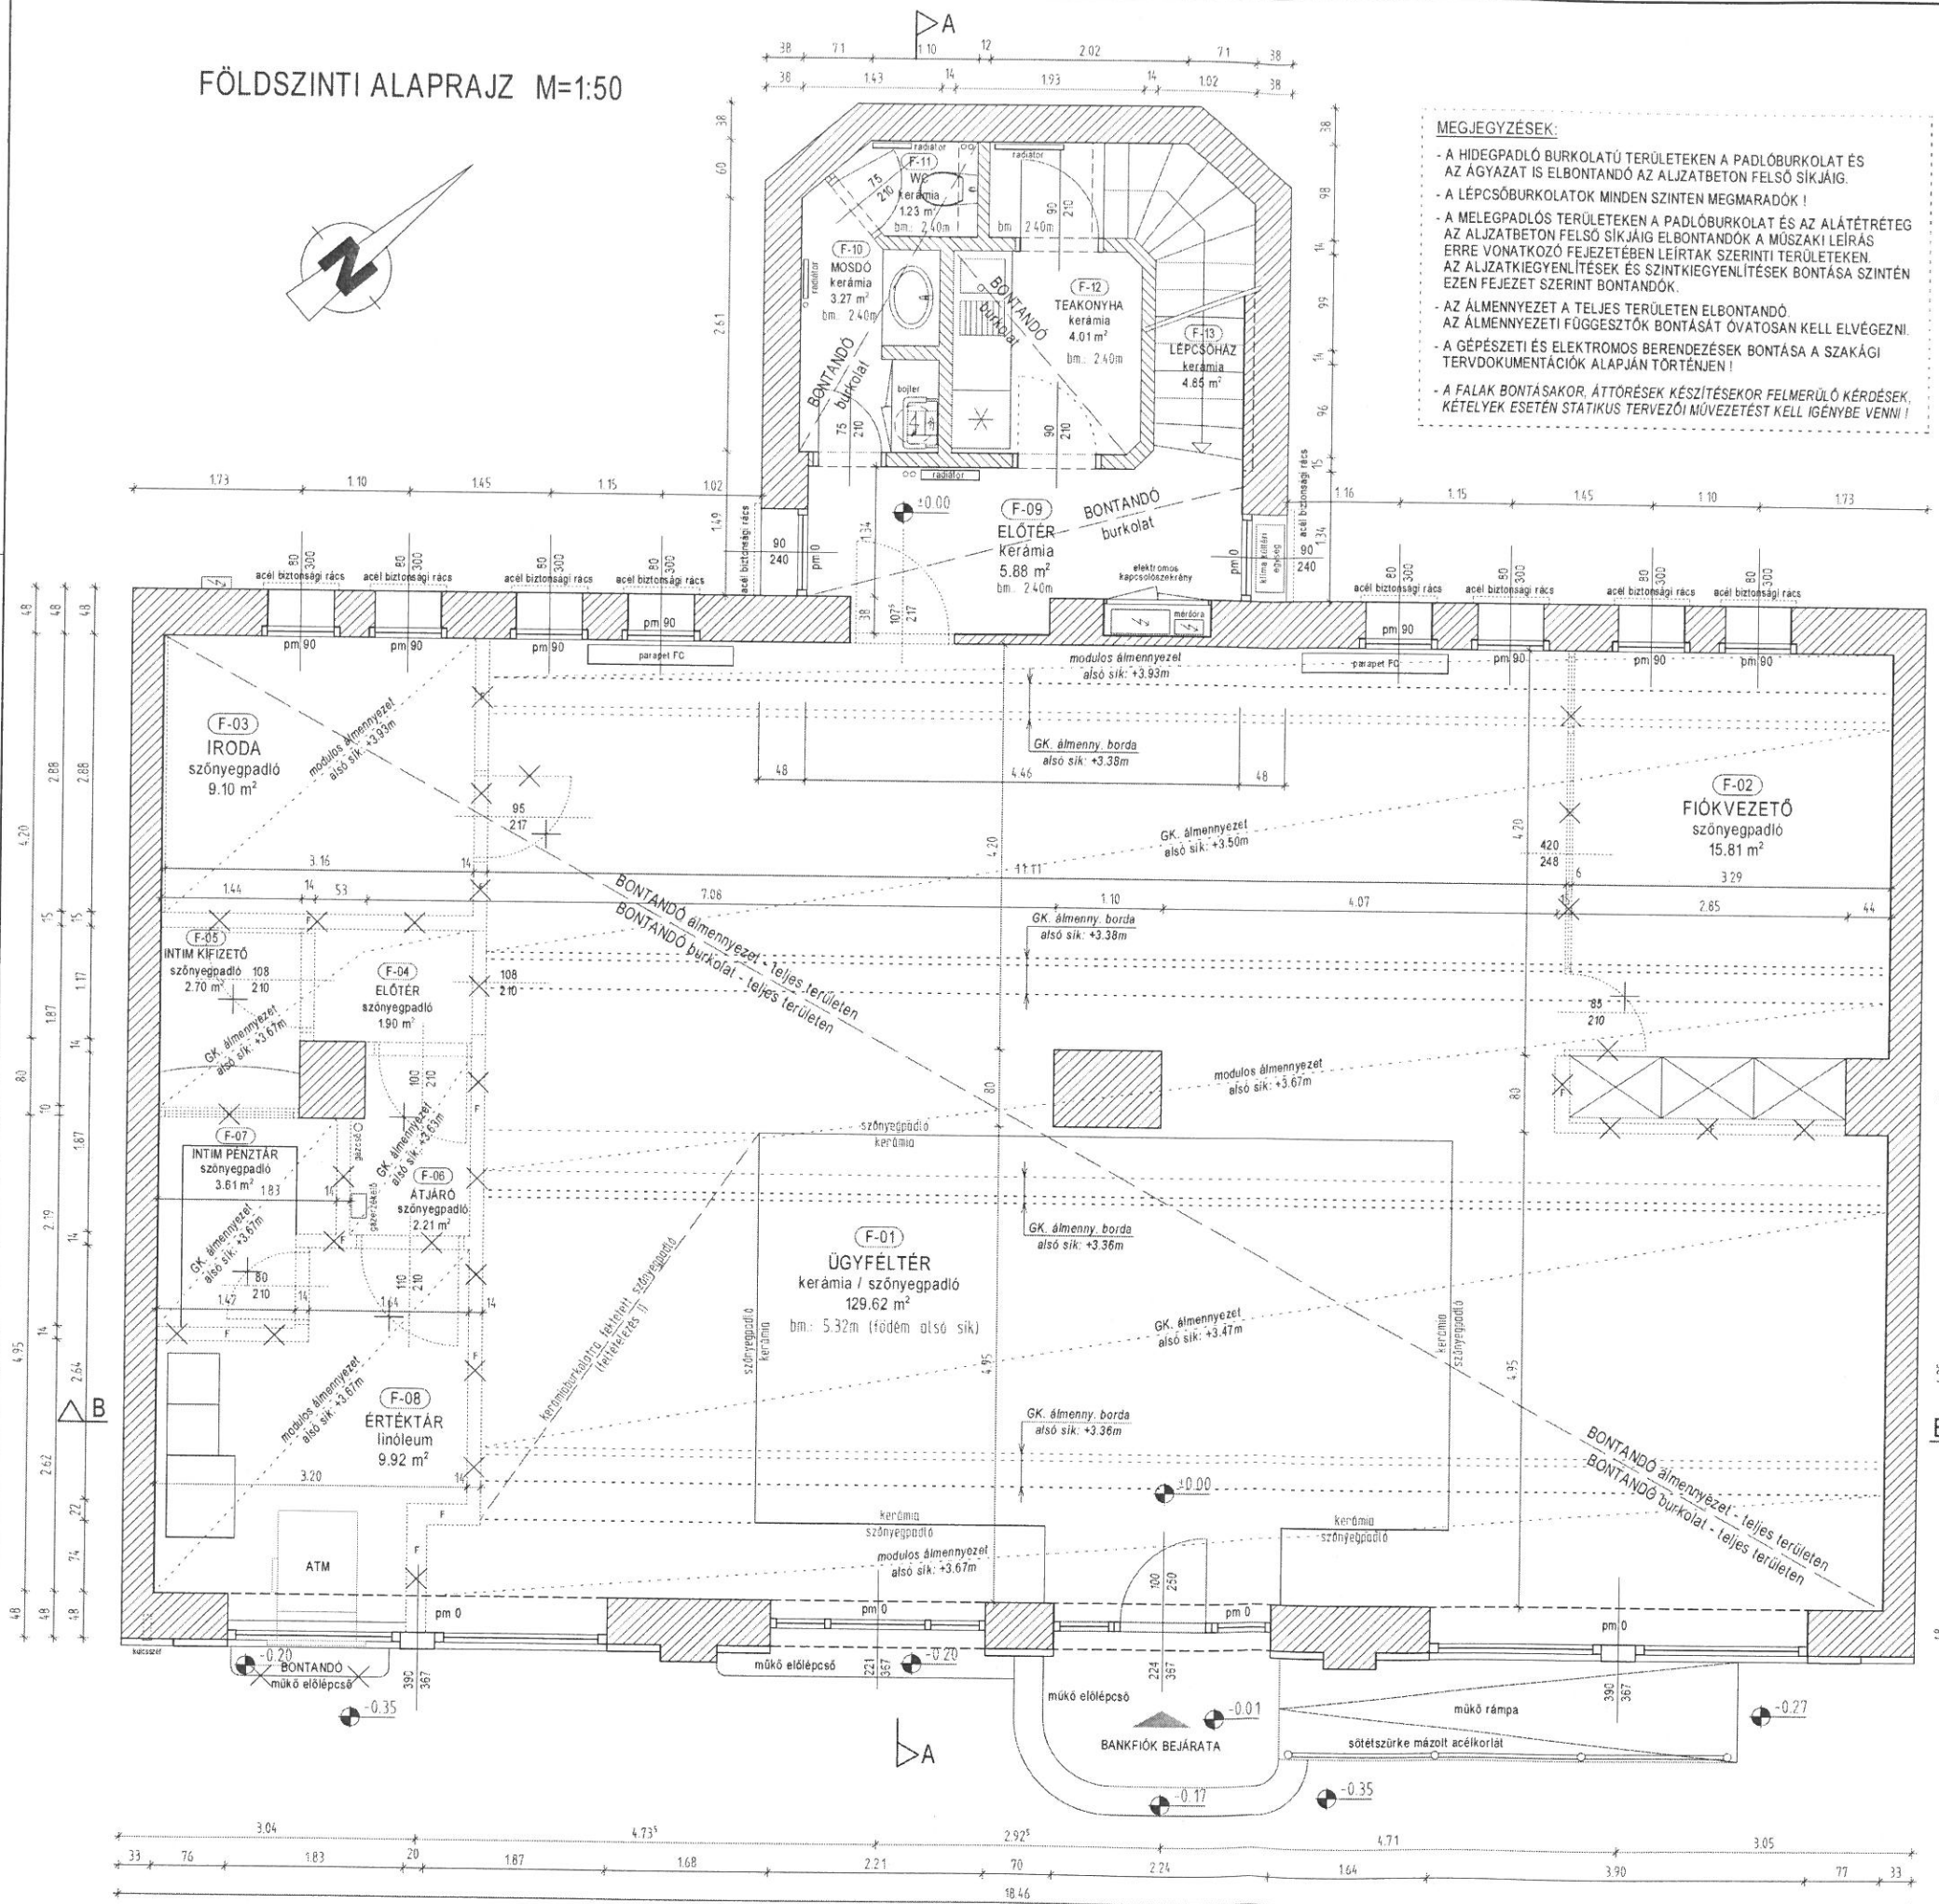


FÖLDSZINTI ALAPRAJZ M=1:50

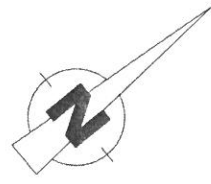

**MEGJEGYZÉSEK:**

- A HIDEGPADLÓ BURKOLATÚ TERÜLETEKEN A PADLÓBURKOLAT ÉS AZ ÁGYAZAT IS ELBONTANDÓ AZ ALJZATBETON FELSŐ SIKJÁIG.
- A LÉPCSŐBURKOLATOK MINDEN SZINTEN MEGMARADÓK!
- A MELEGPADLÓS TERÜLETEKEN A PADLÓBURKOLAT ÉS AZ ALÁTÉTRÉTEG AZ ALJZATBETON FELSŐ SIKJÁIG ELBONTANDÓK A MŰSZAKI LEÍRÁS ERRE VONATKOZÓ FEJEZETÉBEN LEÍRTAK SZERINTI TERÜLETEKEN AZ ALJZATKIEGYENLÍTÉSEK ÉS SZINTKIEGYENLÍTÉSEK BONTÁSA SZINTÉN EZEN FEJEZET SZERINT BONTANDÓK.
- AZ ÁLMENNYEZET A TELJES TERÜLETEN ELBONTANDÓ. AZ ÁLMENNYEZETI FÜGGESZTŐK BONTÁSÁT ÓVATOSAN KELL ELVÉGEZNI.
- A GÉPÉSZETI ÉS ELEKTROMOS BERENDEZÉSEK BONTÁSA A SZAKÁGI TERVDOKUMENTÁCIÓK ALAPJÁN TÖRTÉNIEN!
- A FALAK BONTÁSOKOR, ÁTTÖRÉSEK KÉSZÍTÉSEKOR FELMERÜLŐ KÉRDÉSEK, KÉTELYEK ESETÉN STATIKUS TERVEZŐI MŰVEZTETÉS KELL IGÉNYBE VENNİ!

**JELMAGYARÁZAT**



**HELYISÉG JEGYZÉK**

F-01	ÜGYFÉLTÉR	129.62 m <sup>2</sup>	kerámia/szp.
F-02	FIÓKVEZETŐ	15.81 m <sup>2</sup>	szőnyegpadló
F-03	IRODA	9.10 m <sup>2</sup>	szőnyegpadló
F-04	ELŐTER	1.90 m <sup>2</sup>	szőnyegpadló
F-05	INTIM KIFIZETŐ	2.70 m <sup>2</sup>	szőnyegpadló
F-06	ATJÁRÓ	2.21 m <sup>2</sup>	szőnyegpadló
F-07	INTIM PÉNZTÁR	3.61 m <sup>2</sup>	szőnyegpadló
F-08	ÉRTEKTÁR	9.92 m <sup>2</sup>	linóleum
F-09	ELŐTER	5.88 m <sup>2</sup>	kerámia
F-10	MOSDÓ	3.27 m <sup>2</sup>	kerámia
F-11	WE	1.23 m <sup>2</sup>	kerámia
F-12	TEAKONYHA	4.01 m <sup>2</sup>	kerámia
F-13	LÉPCSŐHÁZ	4.85 m <sup>2</sup>	kerámia
DSSZESEN:		194.11 m <sup>2</sup>	

Generáltervező: **KM07 építész műterem kft.**  
1012 Budapest Kosciuszkó Tádó utca 16.  
Tel/Fax: (36 1) 613-1719 E-mail: info@k07.hu

Építési tervezés és műszaki tanácsadás  
tevékenységünk minőségi irányítási rendszere  
MSZ EN ISO 9001:2009 szerint auditált

**TEATRATERV Mérnökiroda Kft.**  
H-1163 Budapest, Cziráki u. 26-32. Tel: (36 1) 269-5201 Fax: (36 1) 354-0175

**K & H BANK ZRT.**  
Bankfiók átalakítása  
Budapest XX., Kossuth Lajos utca 37/B.  
Hrsz.: 170204/78

Projekt szám: 17 / 011-05  
Datum: 2018. 03. 21.  
Mértarány: M=1:50

Tervfajta: **Bontási terv**

Rajz megnevezése: **Földszinti alaprajz**

Rajzszám: **B-F-02**

Építész: VÁGNER CSABA okl. építésmérnök EZ/01/2829	Statikus: SZABÓ ISTVÁN okl. építésmérnök T/01/4420	Gépész: DARABOS PÁL okl. gépészmérnök G/01/12797	Elektromos: KOVÁCS LÁSZLÓNÉ okl. villamosmérnök V/01/0099	Megbízó: VÁGNER CSABA
--	--	--	---	-----------------------

CSOPORT-SZOLGÁLTATÓ KFT.  
H-1095 Budapest Lechner Ö. fasor 9.

A TERVEZÉST MŰSZAKI MEGOLDÁS A TEATRATERV KFT. SZELLEMI TULAJDONA, SZERZŐI JOGVEDELEM ALATT ÁLL.