


FÖLDSZINTI ALAPRAJZ M=1:50

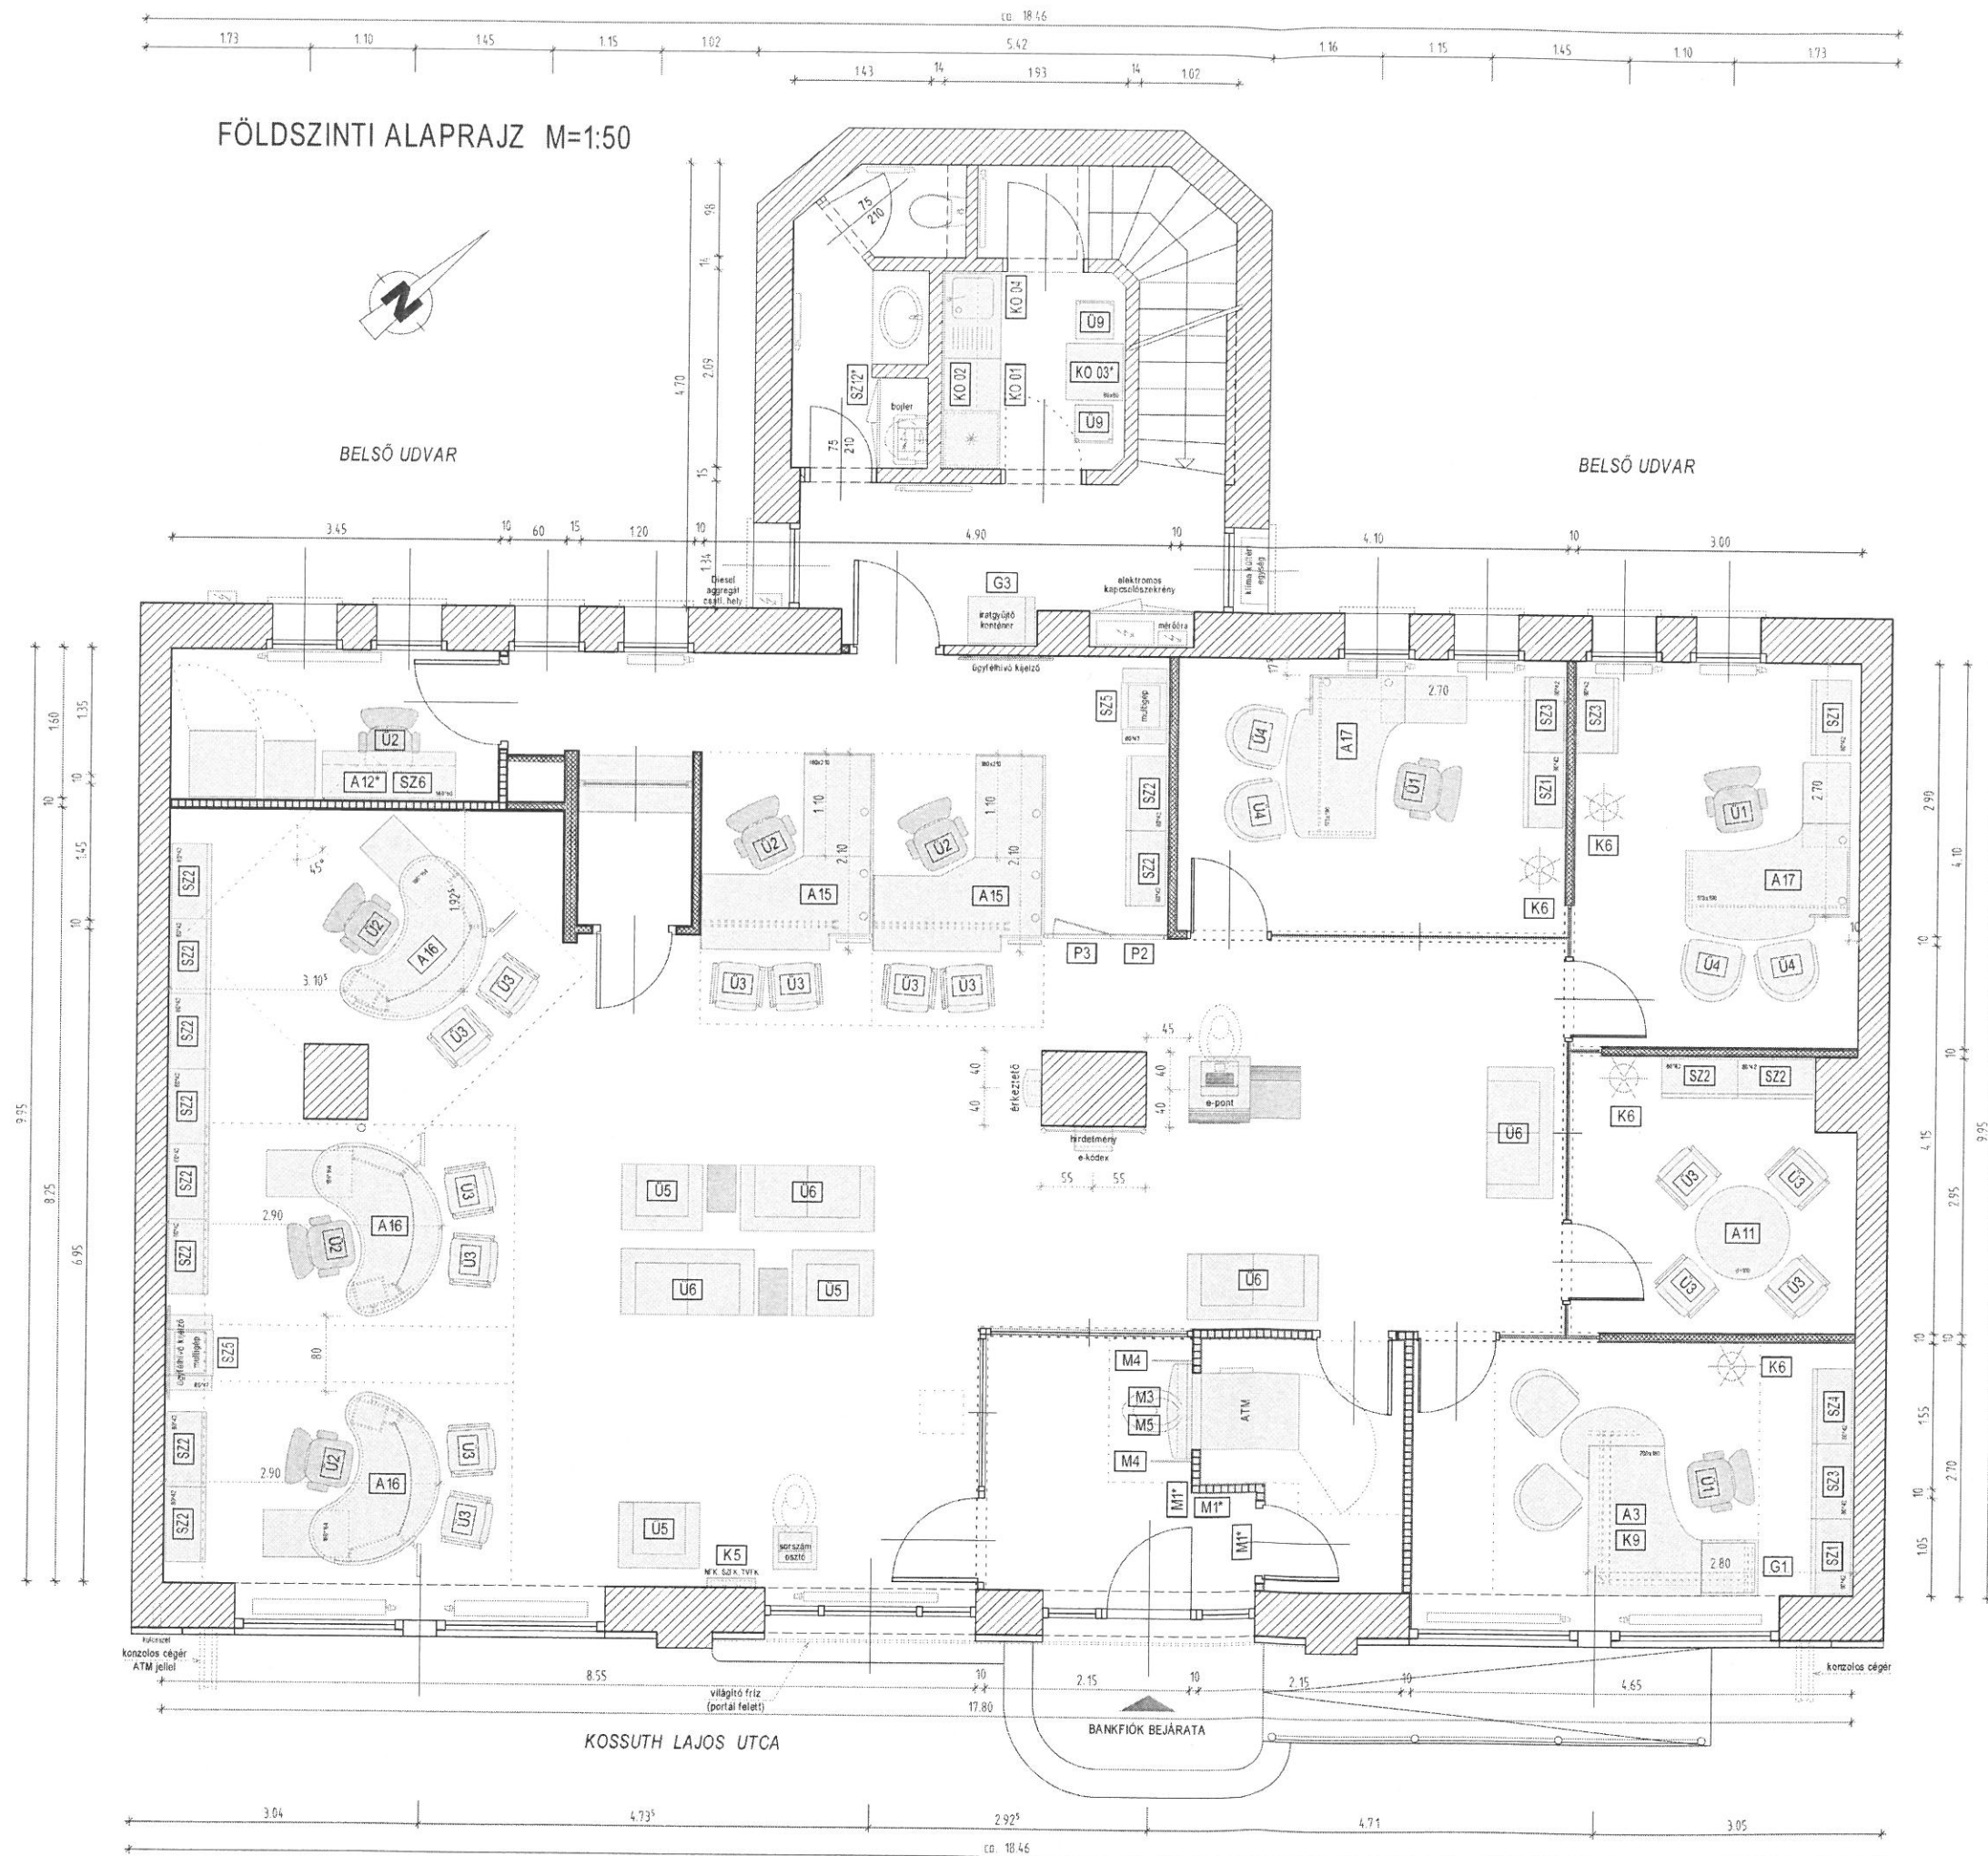

<b>A MÉRTEKET A HELYSZÍNEEN ELLENŐRIZNI KELL!</b>			
Generáltervező:		KM07 építész műterem kft. 1012 Budapest Kosciuszkó Tade utca 16. Tel/Fax: (36 1) 513-1719 E-mail: info@aatm.hu	
Építőipari tervezés és műszaki tanácsadás tevékenységünk minőségirányítási rendszere MSZ EN ISO 9001:2009 szerint auditált			
Tervező Műhely Műterem Kft. H-1163 Budapest, Cziráki u. 26-32.		Tel: (36 1) 269-5291 Fax: (36 1) 354-0175	
<b>K &amp; H BANK ZRT.</b> Bankfiók átalakítása Budapest XX., Kossuth Lajos utca 37/B. Hrsz.: 170204/78		Projekt szám: 17 / 011-05 Dátum: 2018. 03. 21.	
Tervfajta:		<b>Kiviteli terv</b>	
Rajz megnevezése:		<b>Bütorozási alaprajz / földszint</b>	
Építész:		<b>M=1:50</b>	
Rajz megnevezése:		<b>B-01</b>	
Építész:	Statisztikus:	Gépész:	Elektromos:
VÁGNER CSABA okl. építésmérnök É2/01-2826	SZABÓ ISTVÁN okl. építésmérnök T/01-4420	DARABOS PÁL okl. gépészmérnök G/01-12787	KOVÁCS LÁSZLÓNÉ okl. villamosmérnök V/01-0969
Ül. tisztség: tervező	CAD mérnök:	Ügyvezető:	VÁGNER CSABA
		<b>CSOPORT-SZOLGÁLTATÓ KFT.</b> H-1095 Budapest Lechner Ö. fasor 9.	
A TERVEZETT MŰSZAKI MEGOLDÁS A TETRAHERY KFT. SZELLEMI TULAJDON. SZERZŐI JOGVÉDELME ALATT ÁLL.			