
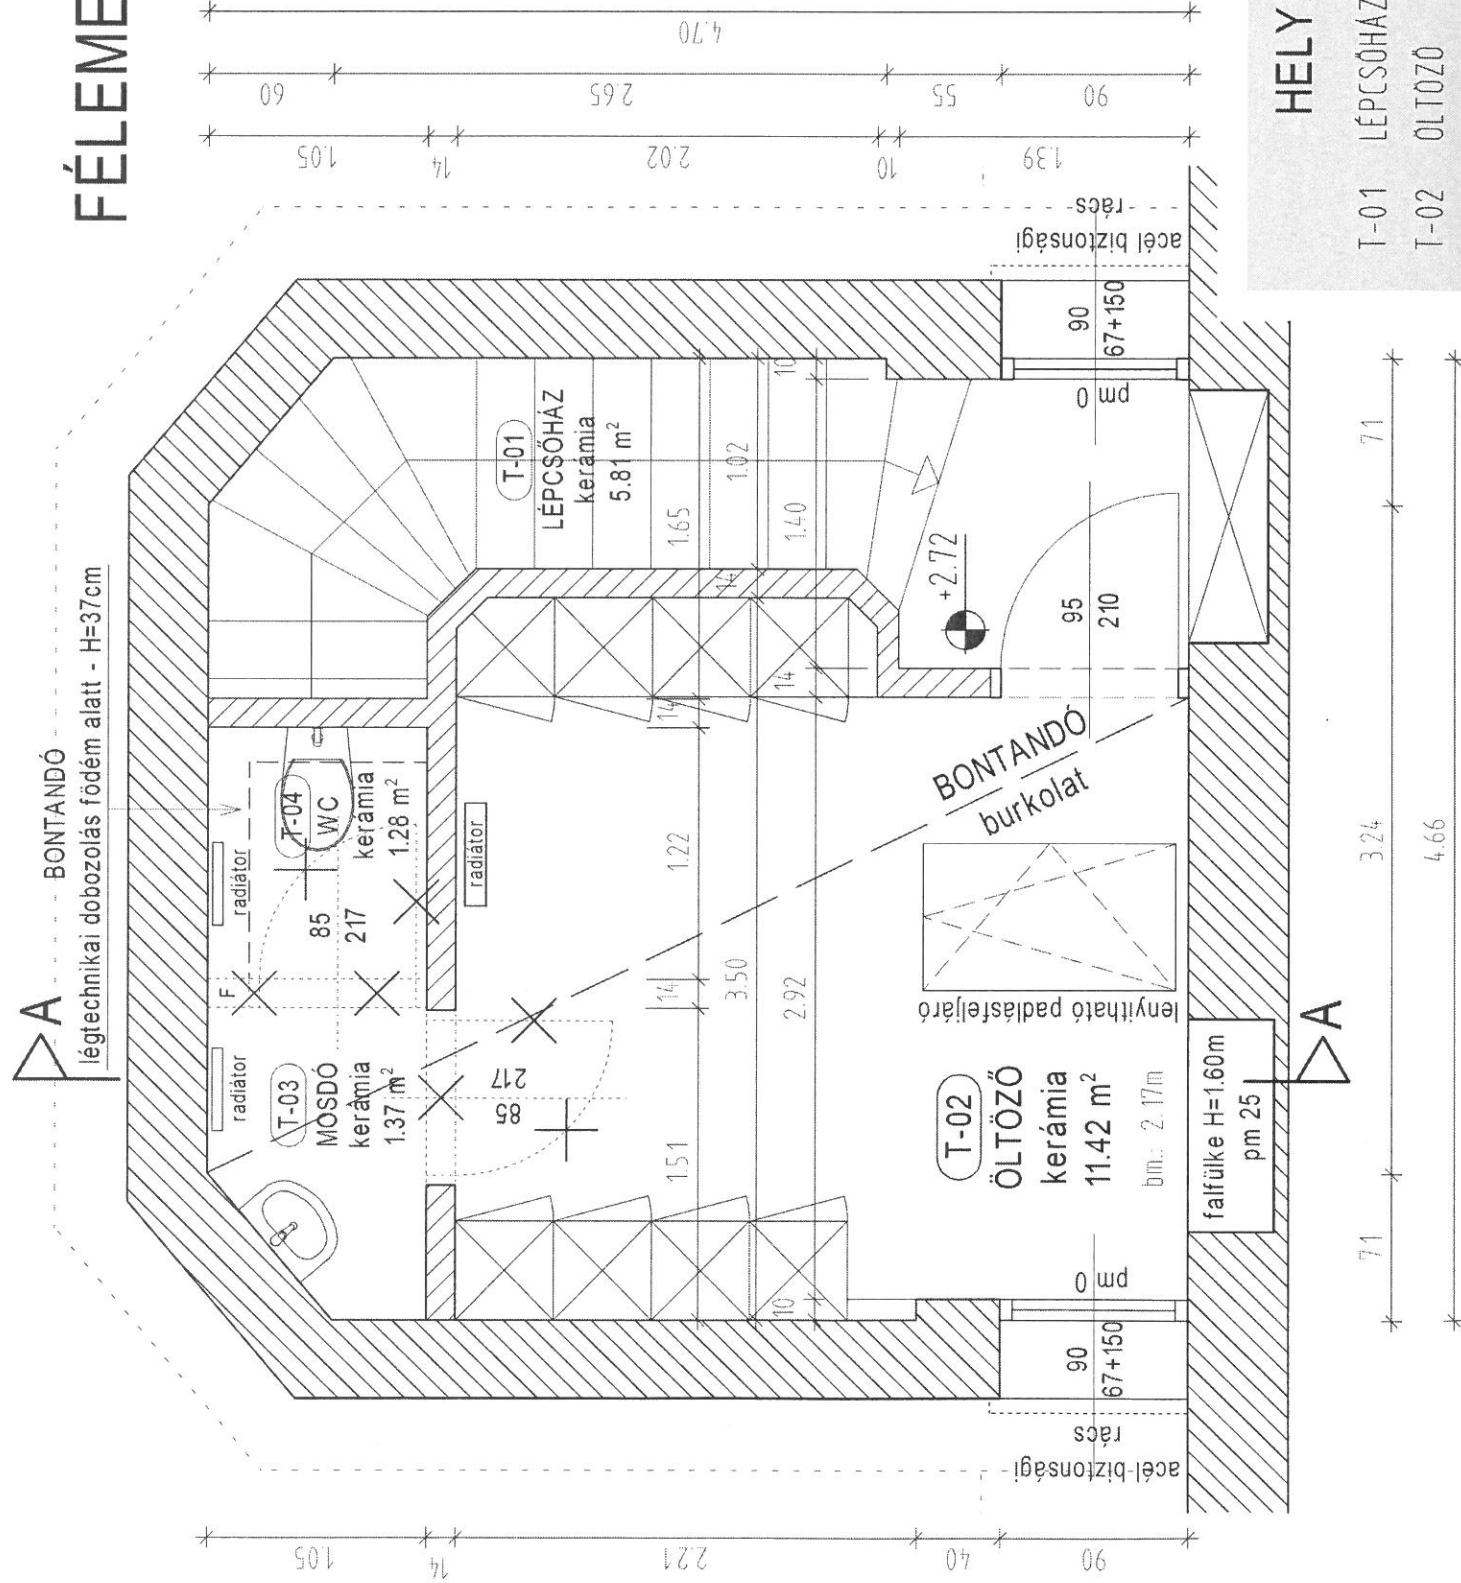


FÉLEMELET ALPRAJZ

M=1:50

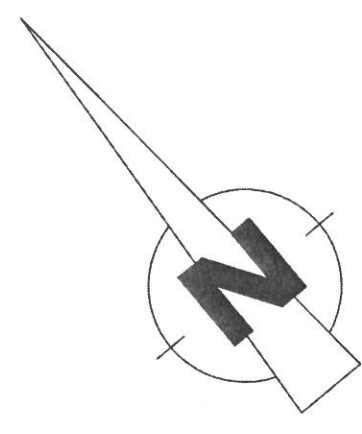

HELYISÉG JEGYZÉK

T-01	LÉPCSŐHÁZ	5.81 m ²	kerámia
T-02	ÖLTÖZŐ	11.42 m ²	kerámia
T-03	MOSDÓ	1.37 m ²	kerámia
T-04	WC	1.28 m ²	kerámia
ÖSSZESEN:		19.88 m ²	


Generáltervező:

KM07 építész műterem kft.
1012 Budapest Kosciuszko Tádé utca 16.
Tel/Fax: (36 1) 613-1719 E-mail: info@aatm.hu

Építőipari tervezés és műszaki tanácsadás
tevékenységünk minőségirányítási rendszere
MSZ EN ISO 9001:2009 szerint auditált



tetrater Mérnökiroda Kft.
H-1163 Budapest, Cziráki u. 26-32.
Tel.: (36 1) 269-5291
Fax: (36 1) 354-0175

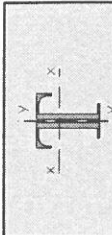

K & H BANK ZRT.
Bankfiók átalakítása
Budapest XX., Kossuth Lajos utca 37/B.
Hrsz.: 170204/78

Projekt szám:
17 / 011-05
Dátum:
2018. 03. 21.
Méretarány:
M=1:50

Tervfajta: **Bontási terv**

Rajz megnevezése: **Félemeleti alaprajz**

Rajzszám: **B-F-03**

Építész:	VÁGNER CSABA okl. építőmérnök E2/01-2829	Statikus:	SZABÓ ISTVÁN okl. építőmérnök T/01-4420	Gépész:	DARABOS PÁL okl. gépészmérnök G/01-12767	Elektromos:	KOVÁCS LÁSZLÓNÉ okl. villamosmérnök V/1/01-0069
	Út, közmű tervező:	Ügyvezető:	CAD mérnök:				
							Megbízó: K&H CSOPORT- SZOLGÁLTATÓ KFT. H-1095 Budapest Lechner Ö. fasor 9.

MEGJEGYZÉSEK:

- A HIDEGPADLÓ BURKOLATÚ TERÜLETEKEN A PADLÓBURKOLAT ÉS AZ ÁGYAZAT IS ELBONTANDÓ AZ ALJZATBETON FELSŐ SÍKJAIG.
- A LÉPCSŐBURKOLATOK MINDEN SZINTEN MEGMARADÓK !
- A GÉPÉSZETI ÉS ELEKTROMOS BERENDEZÉSEK BONTÁSA A SZAKÁGI TERVDOKUMENTÁCIÓK ALAPJÁN TÖRTÉNJEN !
- A FALAK BONTÁSOKOR, ÁTTÖRÉSEK KÉSZÍTÉSEKOR FELMERÜLŐ KÉRDÉSEK, KÉTELYEK ESETÉN STATIKUS TERVEZŐI MŰVEZETÉST KELL IGÉNYBE VENNII !

JELMAGYARÁZAT

- Meglévő, megmaradó téglafalazat
- Meglévő, megmaradó vb. szerkezet
- Meglévő, megmaradó téglaválaszfal
- Bontandó téglaválaszfal
- Bontandó GK. válaszfal

