
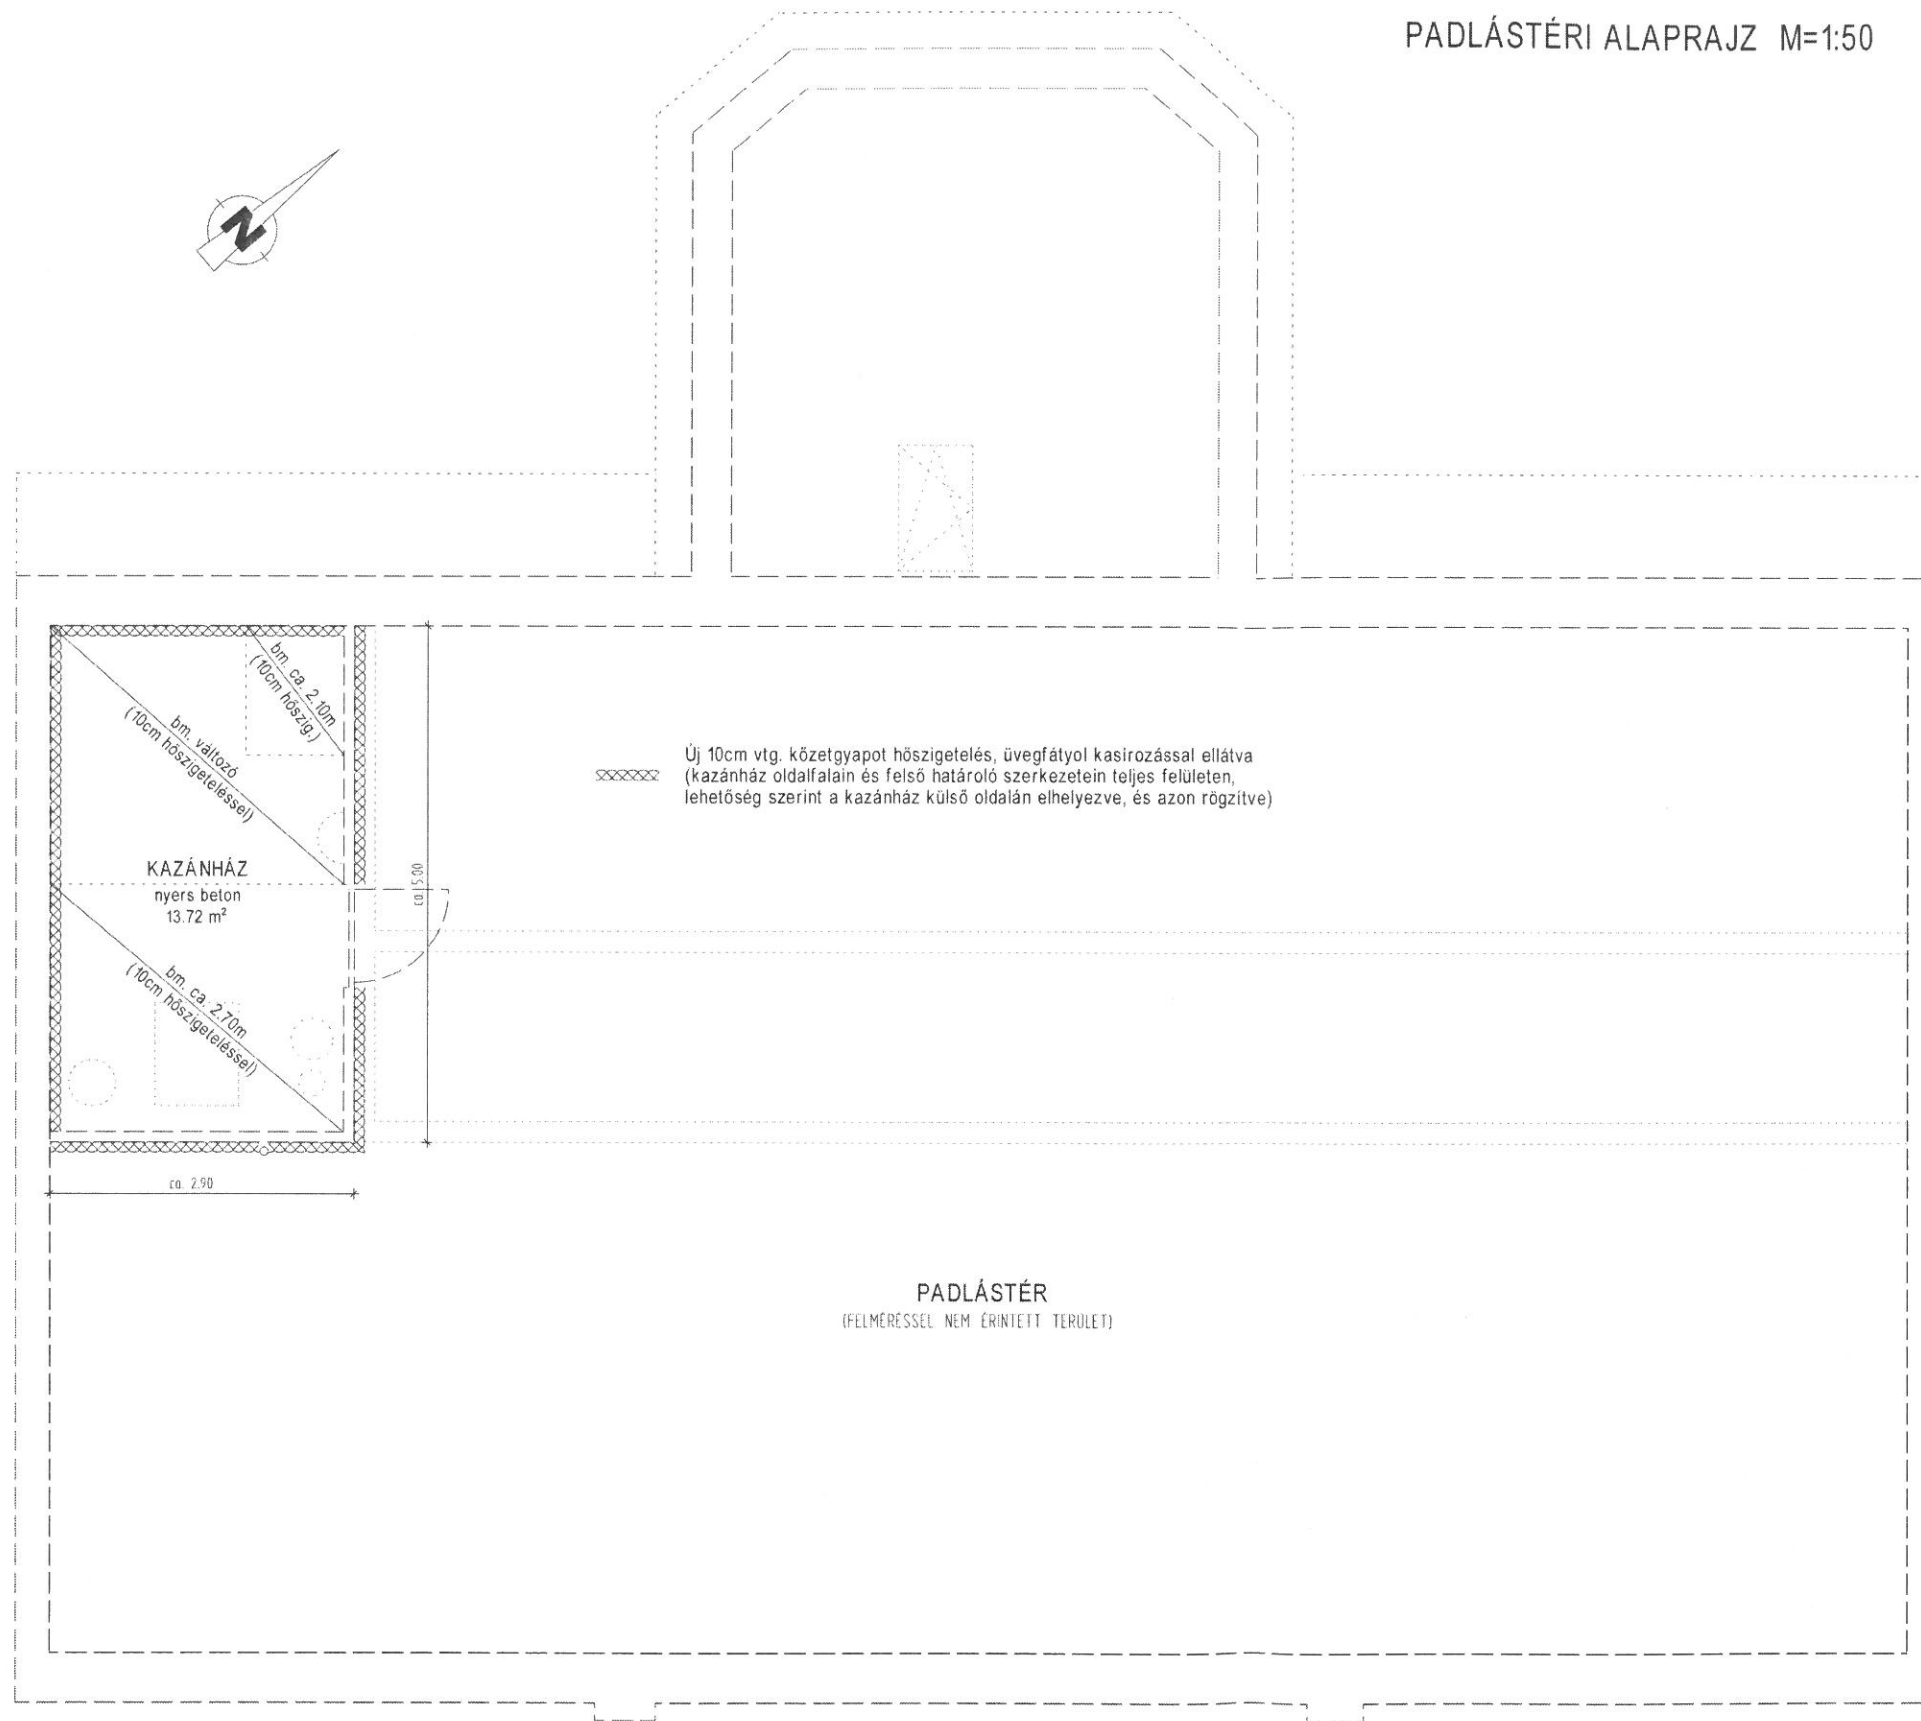


PADLÁSTÉRI ALAPRAJZ M=1:50

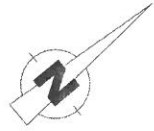

A MÉRETEKET A HELYSZÍNEN ELLENŐRIZNI KELL!

Generáltervező: **KM07 építész műterem kft.**
1012 Budapest Kosciuszko Tade utca 16.
Tel/Fax: (36 1) 613-1719 E-mail: info@atm.hu

Építőipari tervezés és műszaki tanácsadás
tevékenységünk minőségirányítási rendszere
MSZ EN ISO 9001:2009 szerint auditált



TetraTerv Mérnökiroda Kft. Tel.: (36 1) 269-5291
H-1163 Budapest, Cziráki u. 26-32. Fax: (36 1) 354-0175

K & H BANK ZRT. Projekt szám: 17 / 011-05
Bankfiók átalakítása
Budapest XX., Kossuth Lajos utca 37/B. Datum: 2018. 03. 21.
Hrsz.: 170204/78

Tervfajta: **Kiviteli terv** Méretarány: M=1:50

Rajz megnevezése: **Tervezett alaprajz / padlástér** Rajzszám: **EK-05**

Építész	Stalikus	Gépész:	Elektromos:	Megbízó:
VÁGNER CSABA okl. építőmérnök E2/01-2829	SZABÓ ISTVÁN okl. építőmérnök T/01-4420	DARABOS PÁL okl. gépészmérnök G/01-12767	KOVÁCS LÁSZLÓ okl. villamosmérnök V/01-9089	K&H CSOPORT- SZOLGÁLTATÓ KFT. H-1095 Budapest Lechner Ö. fasort 9.
	Ut. kázmű tervező	CAD mérnök	Ügyvezető: VÁGNER CSABA	

A TERVEZETT MŰSZAKI MEGOLDÁS A TETRA TERV KFT. SZELLEMI TULAJDONI, SZERZŐI JOGVÉDELME ALATT ÁLL