


UTCAI HOMLOKZAT - KOSSUTH LAJOS U.

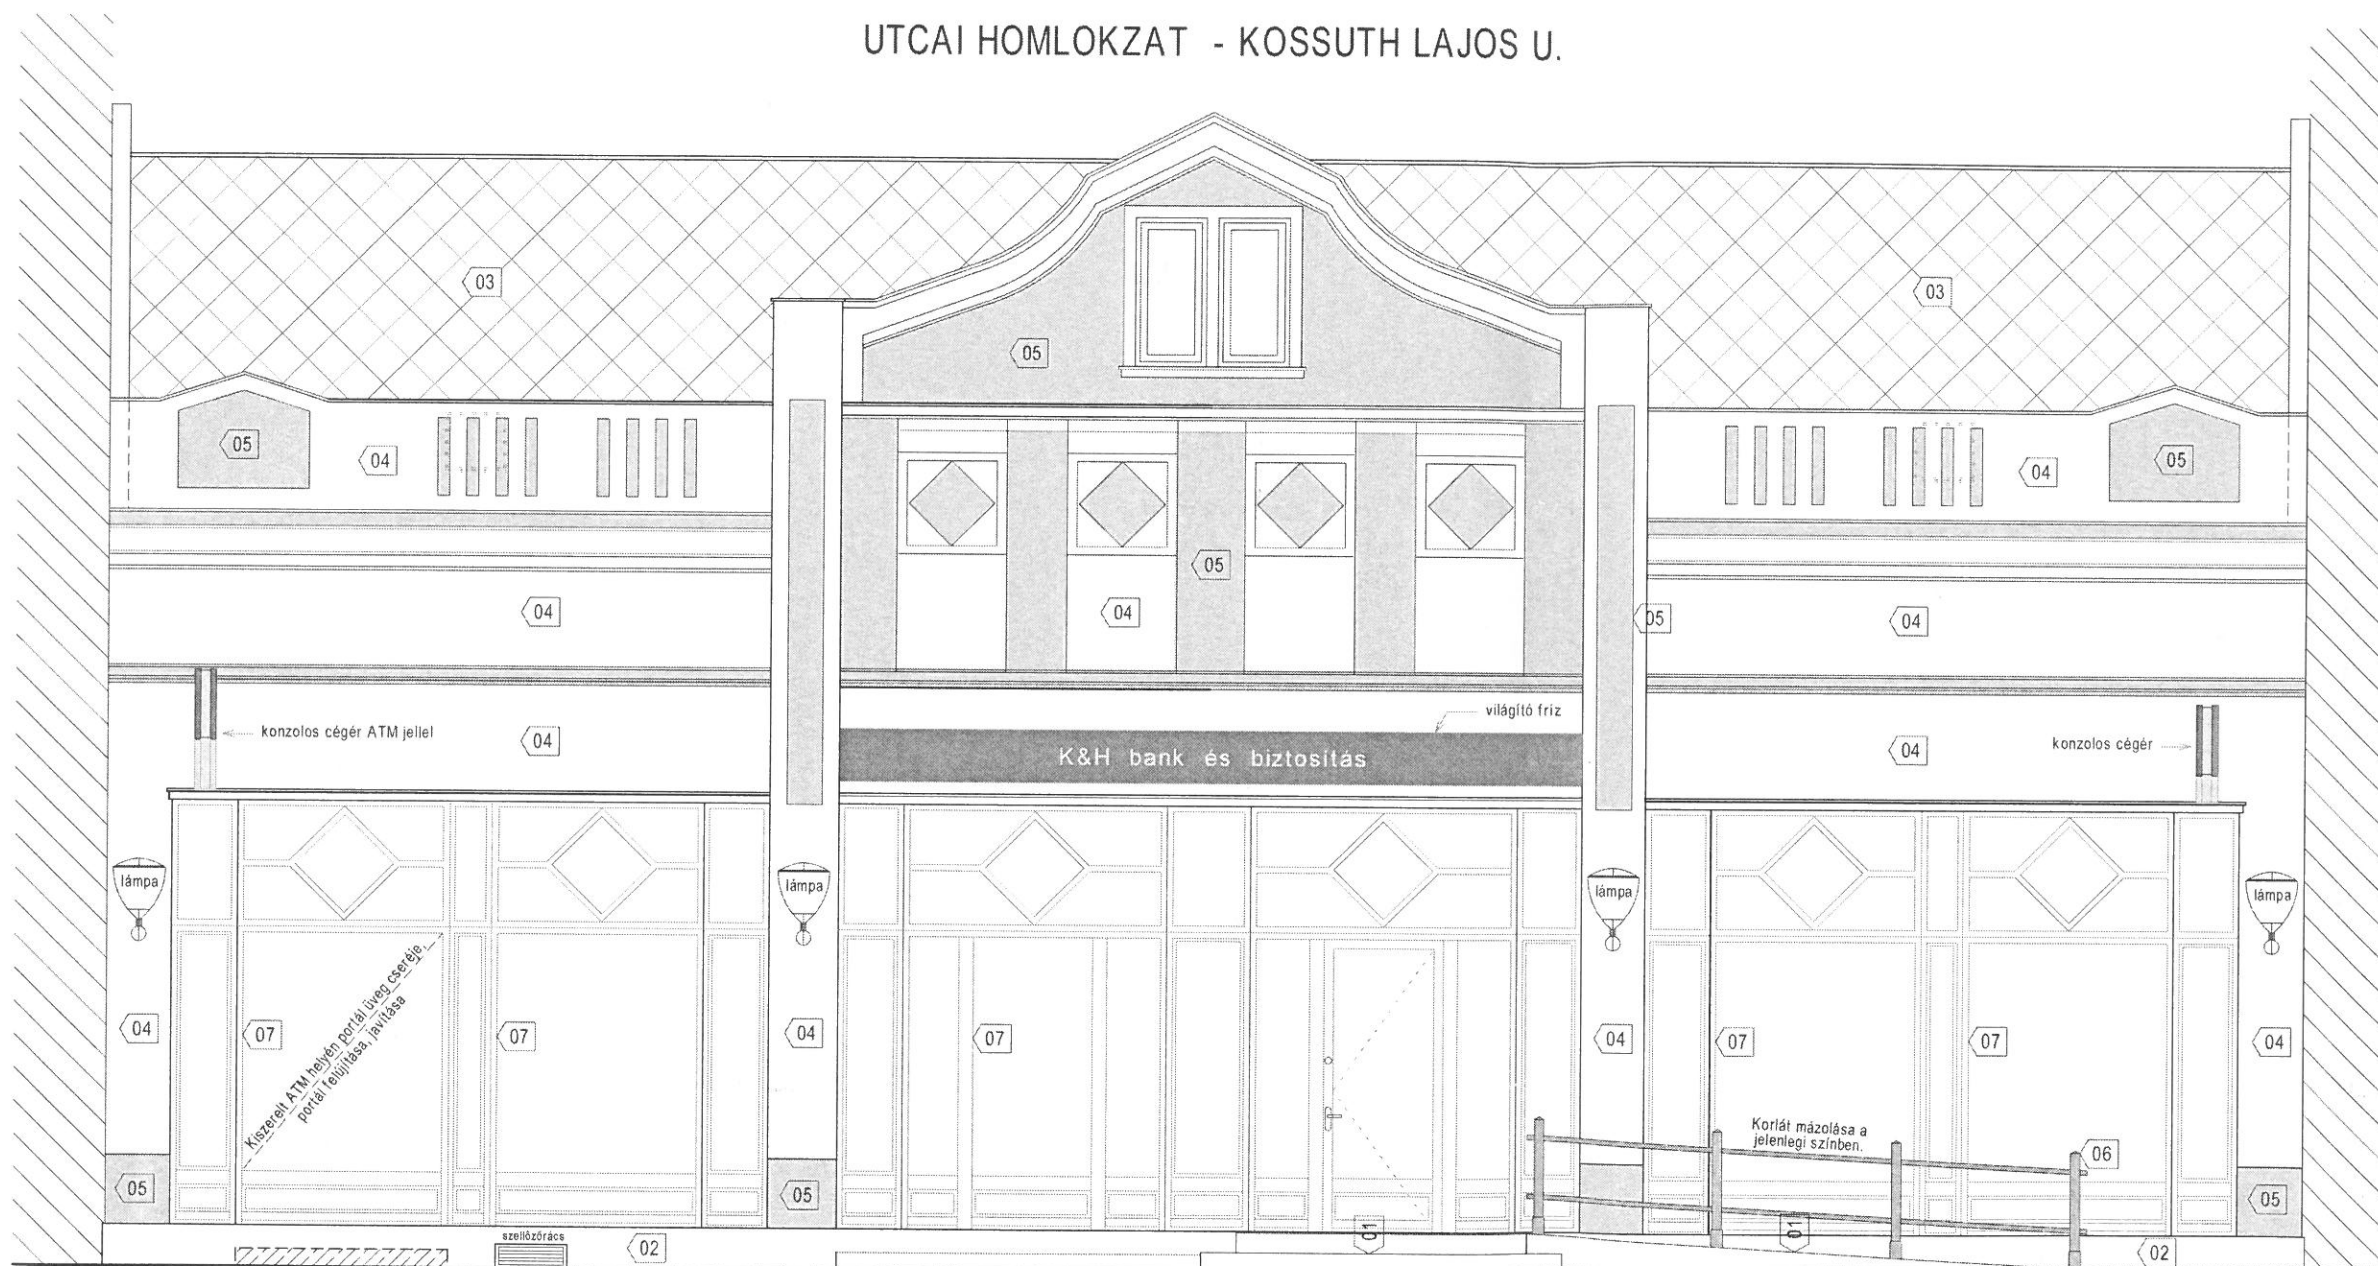

JELÖLÉSEK:

- 01 Műkö lépcső / rámpa
- 02 Mészke lábazat
- 03 Antrazit palafedés
- 04 Krémszínű homlokzatkakolat
- 05 Olivazöld homlokzatkakolat
- 06 Sötétszürke korlát
- 07 Bükkfa lakkozott portál

A MÉRTEKET A HELYSZÍNEEN ELLENŐRIZNI KELL!

Generáltervező: **KM07 építész műterem kft.**
1012 Budapest Kosciuszkó Tádé utca 16.
Tel/Fax: (36 1) 613-1719 E-mail: info@aatm.hu

Építőipari tervezés és műszaki tanácsadás
tevékenységünk minőségirányítási rendszere
MSZ EN ISO 9001:2009 szerint auditált

Tetraterv Mérnökiroda Kft. Tel: (36 1) 269-6291
H-1163 Budapest, Cziráki u. 26-32. Fax: (36 1) 354-0175

K & H BANK ZRT.
Bankfiók átalakítása
Budapest XX., Kossuth Lajos utca 37/B.
Hrsz.: 170204/78

Tervfajta: **Kiviteli terv** Méretarány: **M=1:50**

Rajz megnevezése: **Tervezett utcai homlokzat** Rajzsám: **EK-08**

Építész: VÁGNER CSABA okl. építésmérnök E/01-2829	Statikus: SZABÓ ISTVÁN okl. építésmérnök T/01-4420 Üt. kázmű tervező	Gépezés: DARABOS PÁL okl. gépészmérnök G/01-12767 CAD mérnök	Elektromos: KOVÁCS LÁSZLÓNÉ okl. villamosmérnök V/01-0069 Ügyvezető: VÁGNER CSABA	Megbízó: K&H CSOPORT- SZOLGÁLTATÓ KFT. H-1095 Budapest Lechner Ö. fasor 9.
--	--	--	--	--

Elbontott műkö előlépcső helyének pótlása,
javítása lábazon; térburkolat pótlás, javítás

Megmaradó portálemek: esetleg sérült üvegek cseréje, üvegek bankbiztonsági fóliázása, hő- és fényvisszaverő fóliázás (OPCIÓ - Banki visszajelzés alapján);
fa portálok alsó elemeinek cseréje, javítása meglévővel azonos kialakítással.
A teljes homlokzaton: vakolatjavítás, a meglévővel megegyező homlokzalfestés (mintafestés és Banki jóváhagyás után) é