

# Változási vázrajz

a 175848/2 helyrajzi számú földrészlet használati megosztásáról

Méretarány: 1:1000



Ez a vázrajz ingatlan-nyilvántartási átvezetésre nem használható!

BFKH XI. Kerületi Hivatala  
Budapest XI. Budafoki út 59.  
Dátum: 2018. Április 25.




1031882290002018

ikt.szám: 2401/1/.....

Mellékletek (db): ....

Alíírás:

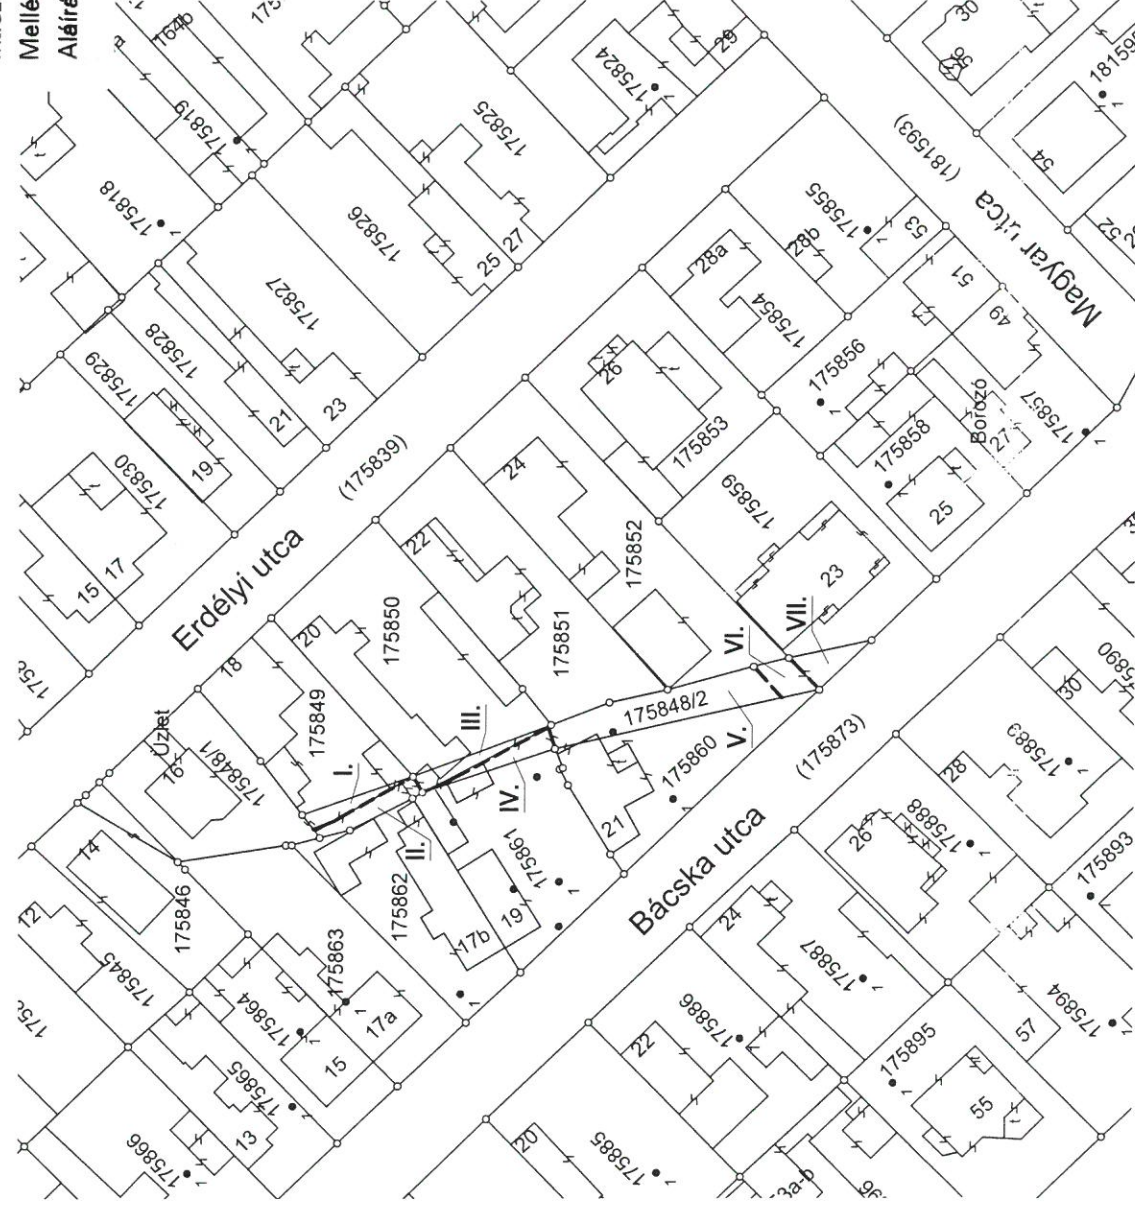

Használati megosztás előtti állapot				Használati megosztás utáni állapot								
Hrsz	Alrészlet		Terület ha nm	AK	Hrsz	Alrészlet		Terület ha nm	AK	Használati jog jogosultja	megjegyzés	
	jel	művelési ága				jel.	művelési ága					min. o.
175848/2	2	kivett, beépítetlen terület	4	0.0284	7	8	9	10	11	12	13	14
					175848/2/I.		kivett, beépítetlen terület		0.0020			
					175848/2/II.		kivett, beépítetlen terület		0.0032			
					175848/2/III.		kivett, beépítetlen terület		0.0028			
					175848/2/IV.		kivett, beépítetlen terület		0.0025			
					175848/2/V.		kivett, beépítetlen terület		0.0128			
					175848/2/VI.		kivett, beépítetlen terület		0.0024			
					175848/2/VII.		kivett, beépítetlen terület		0.0027			
Összesen				0.0284					0.0284	0.00		

A használati megosztás akaratunknak megfelelően történt.

.....  
.....  
.....

Budapest, 2018. 03. 19.

Készítő: **Cserhádi László**  
földmérő íg. száma: 7314

**GEO-FOUR Kft.**

1104 Budapest, Dóczy J. u. 11.  
Adószám: 11903574-2-42  
Telefon: +36-20-9663-927

**Minőséget tanúsító: Portikné Szabó Zsuzsanna**

Ing. rend. min. sz.: 470/1990  
Geod.terv.min.szám: GD-T,GD-SZ;7389/2007

**Portikné Szabó Zsuzsanna**  
Földmérő szakmérnök, Igazságügyi szakértő

IRM: 470/1990  
Kamarai tagság: 01-5443  
GD-T, GD-SZ; 7389/2007  
1116 Budapest, Kalotaszeg u. 11

Az állami alapadat tartalom az állami ingatlan-nyilvántartási térképi adatbázis tartalmával megegyezik 2018 MÁJ. 03  
Budapest, .....év.....hó.....nap

Vizsgáló: .....

Ing. rend. min. száma: .....

