

# Változási vázrajz

a 172506 helyrajzi számú földrészleten lévő magánparkoló közforgalom céljára megnyitott terület tényének feljegyzéséhez

Méretarány: 1:1000

BFKH XI. Kerületi Hivatala  
Budapest XI. Budafoki út 59.  
Dátum: 2018. December 06.




1092487740002018

Ikt.szám: 6.785/1

Mellékletek (db):

Alíírás:

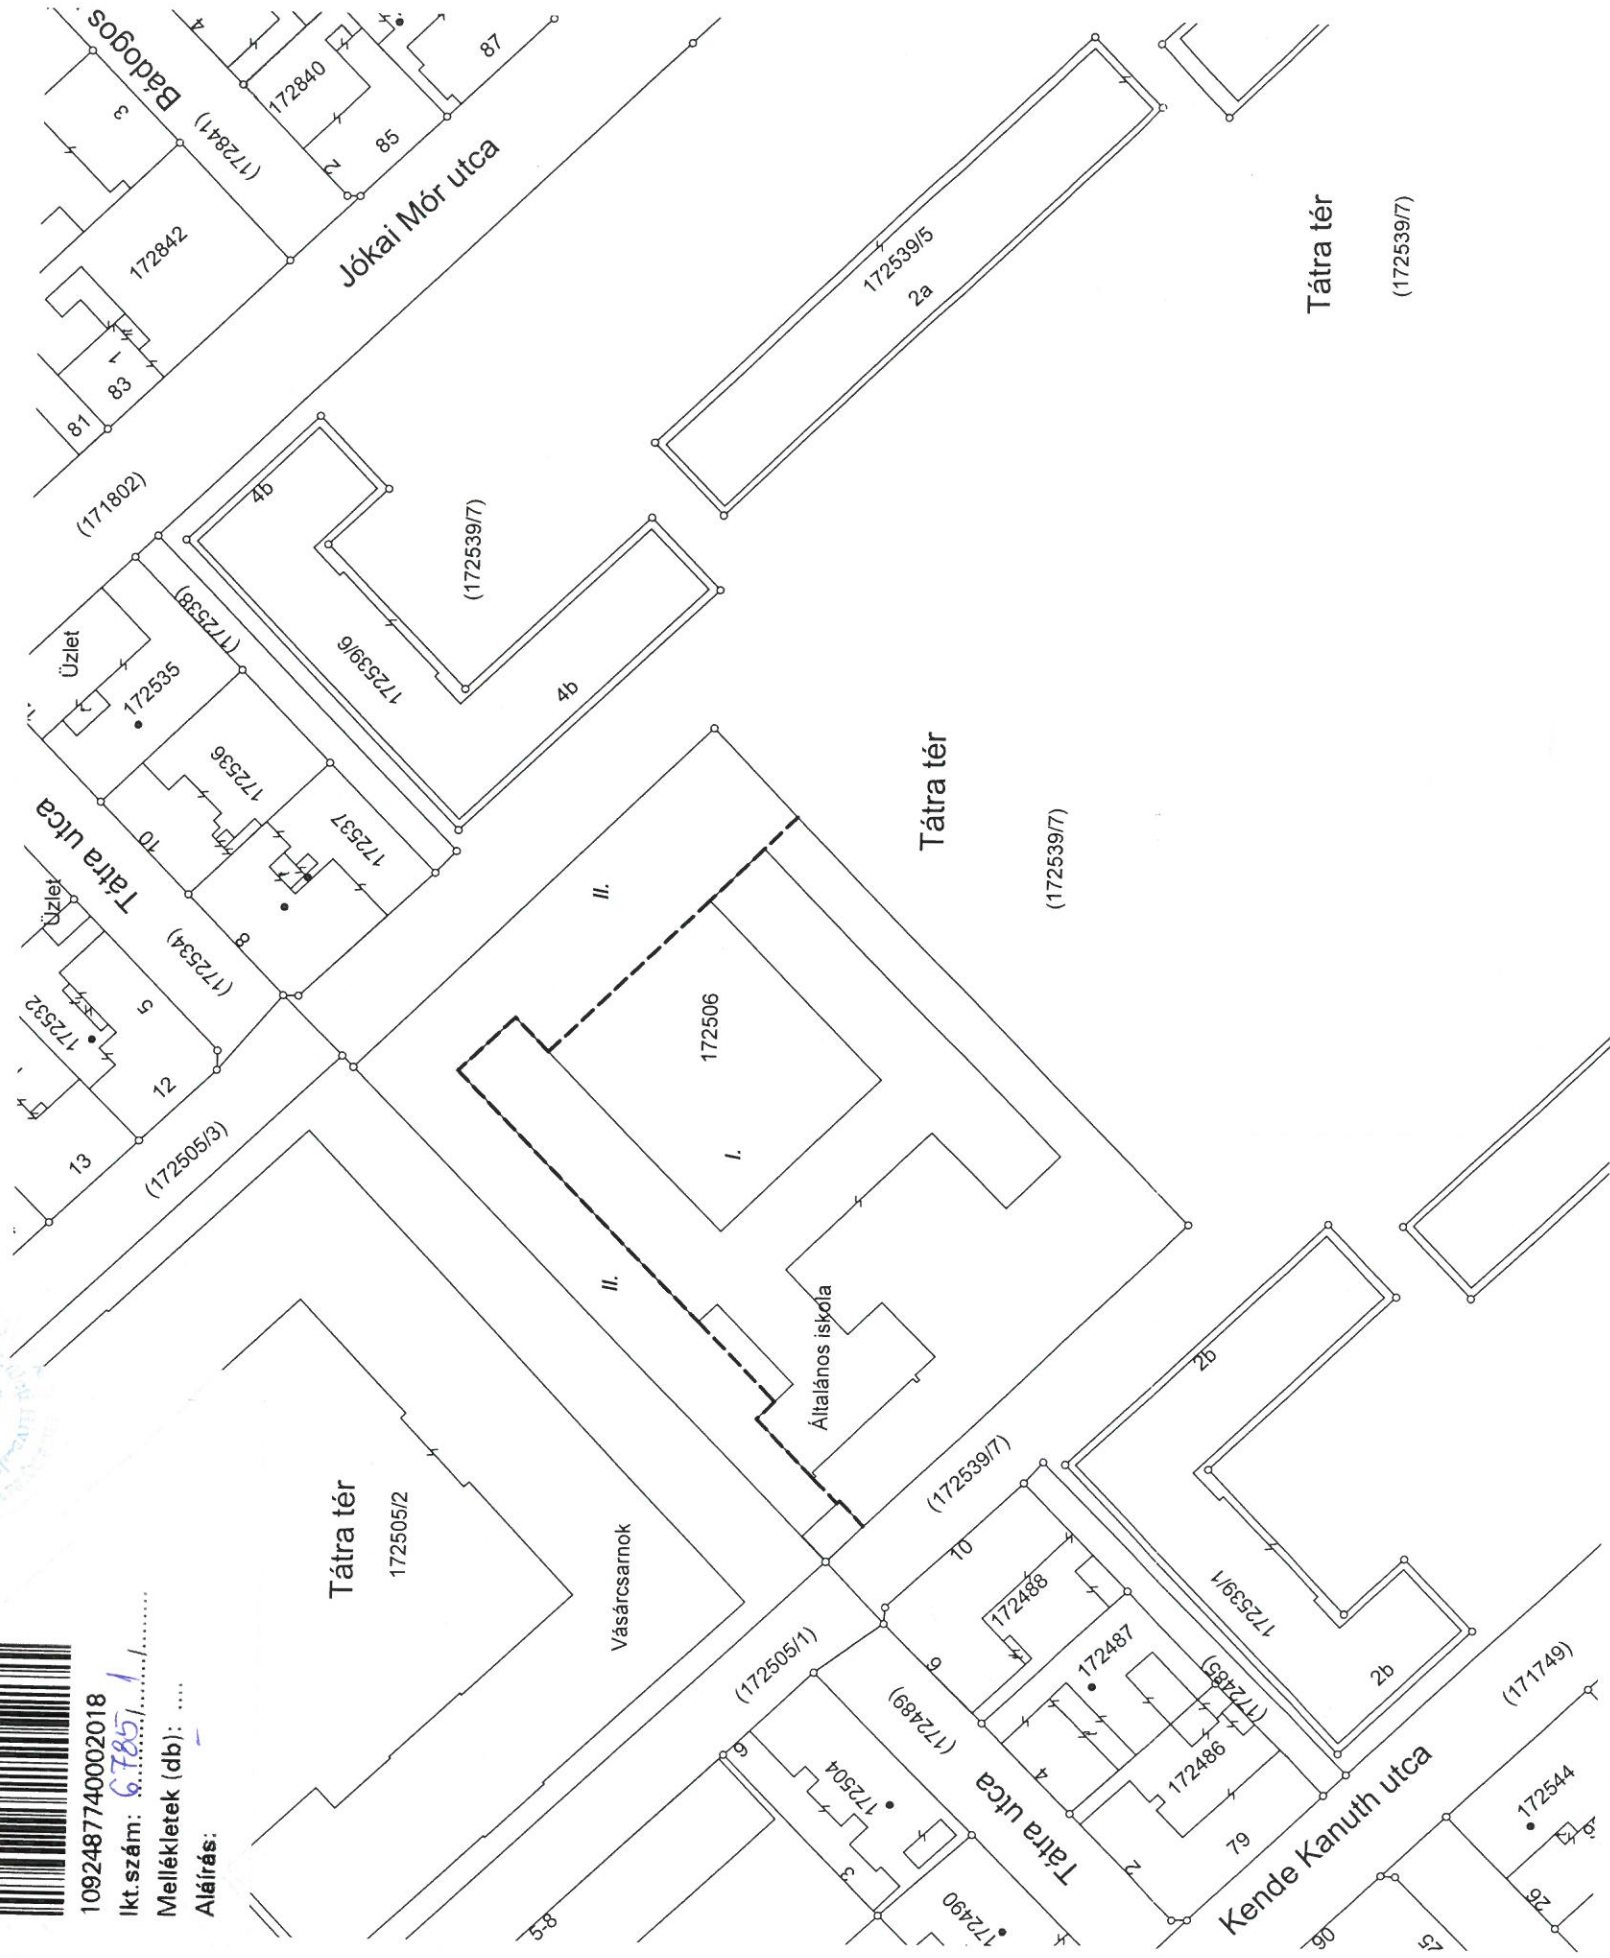

Változás előtti állapot				Változás utáni állapot									
Hrsz	Alrészlet		Terület ha nm	AK	Hrsz	Alrészlet		Terület ha nm	AK	Szolgalmi és egyéb jogok			
	jel	művelési ága				jel.	művelési ága						
1	2	3	4	5	6	7	8	9	10	11	12	13	
172506		kivett, általános iskola, transzformátorház	0.5961		172506		8	kivett, általános iskola, transzformátorház		0.5961			A 172506 helyrajzi számú földrészleten lévő magánparkoló közforgalom céljára megnyitott II. 1657 m2 nagyságú területének feljegyzése.
Összesen			0.5961	0.00						0.5961	0.00		

A vázrajz méret levételére nem alkalmas!

A szolgalmi jog megállapítása akaratunknak megfelelően történt:

.....

.....

.....

Budapest, 2018. 12. 04.

Készítő: Cserhádi László

földmérő ig. száma: 7314

Minőséget tanúsító: Portikné Szabó Zsuzsanna

Ing. rend. min. sz.: 470/1990



P.H.

2018 DEC 15  
Ing. rend. min. száma:

GEO-FOUR Kft.

1104 Budapest, Dóczy J. u. 11.

Adószám: 11903574-2-42

Telefon: +36-20-9663-927

Portikné Szabó Zsuzsanna

Földmérő szakmérnök, igazságügyi szakértő

IRM: 470/1990

Kamarai tagság: 01-5443

GD-T, GD-SZ: 7389/2007

1116 Budapest, Kalotaszeg u. 11