


Felmért alaprajz M = 1:100

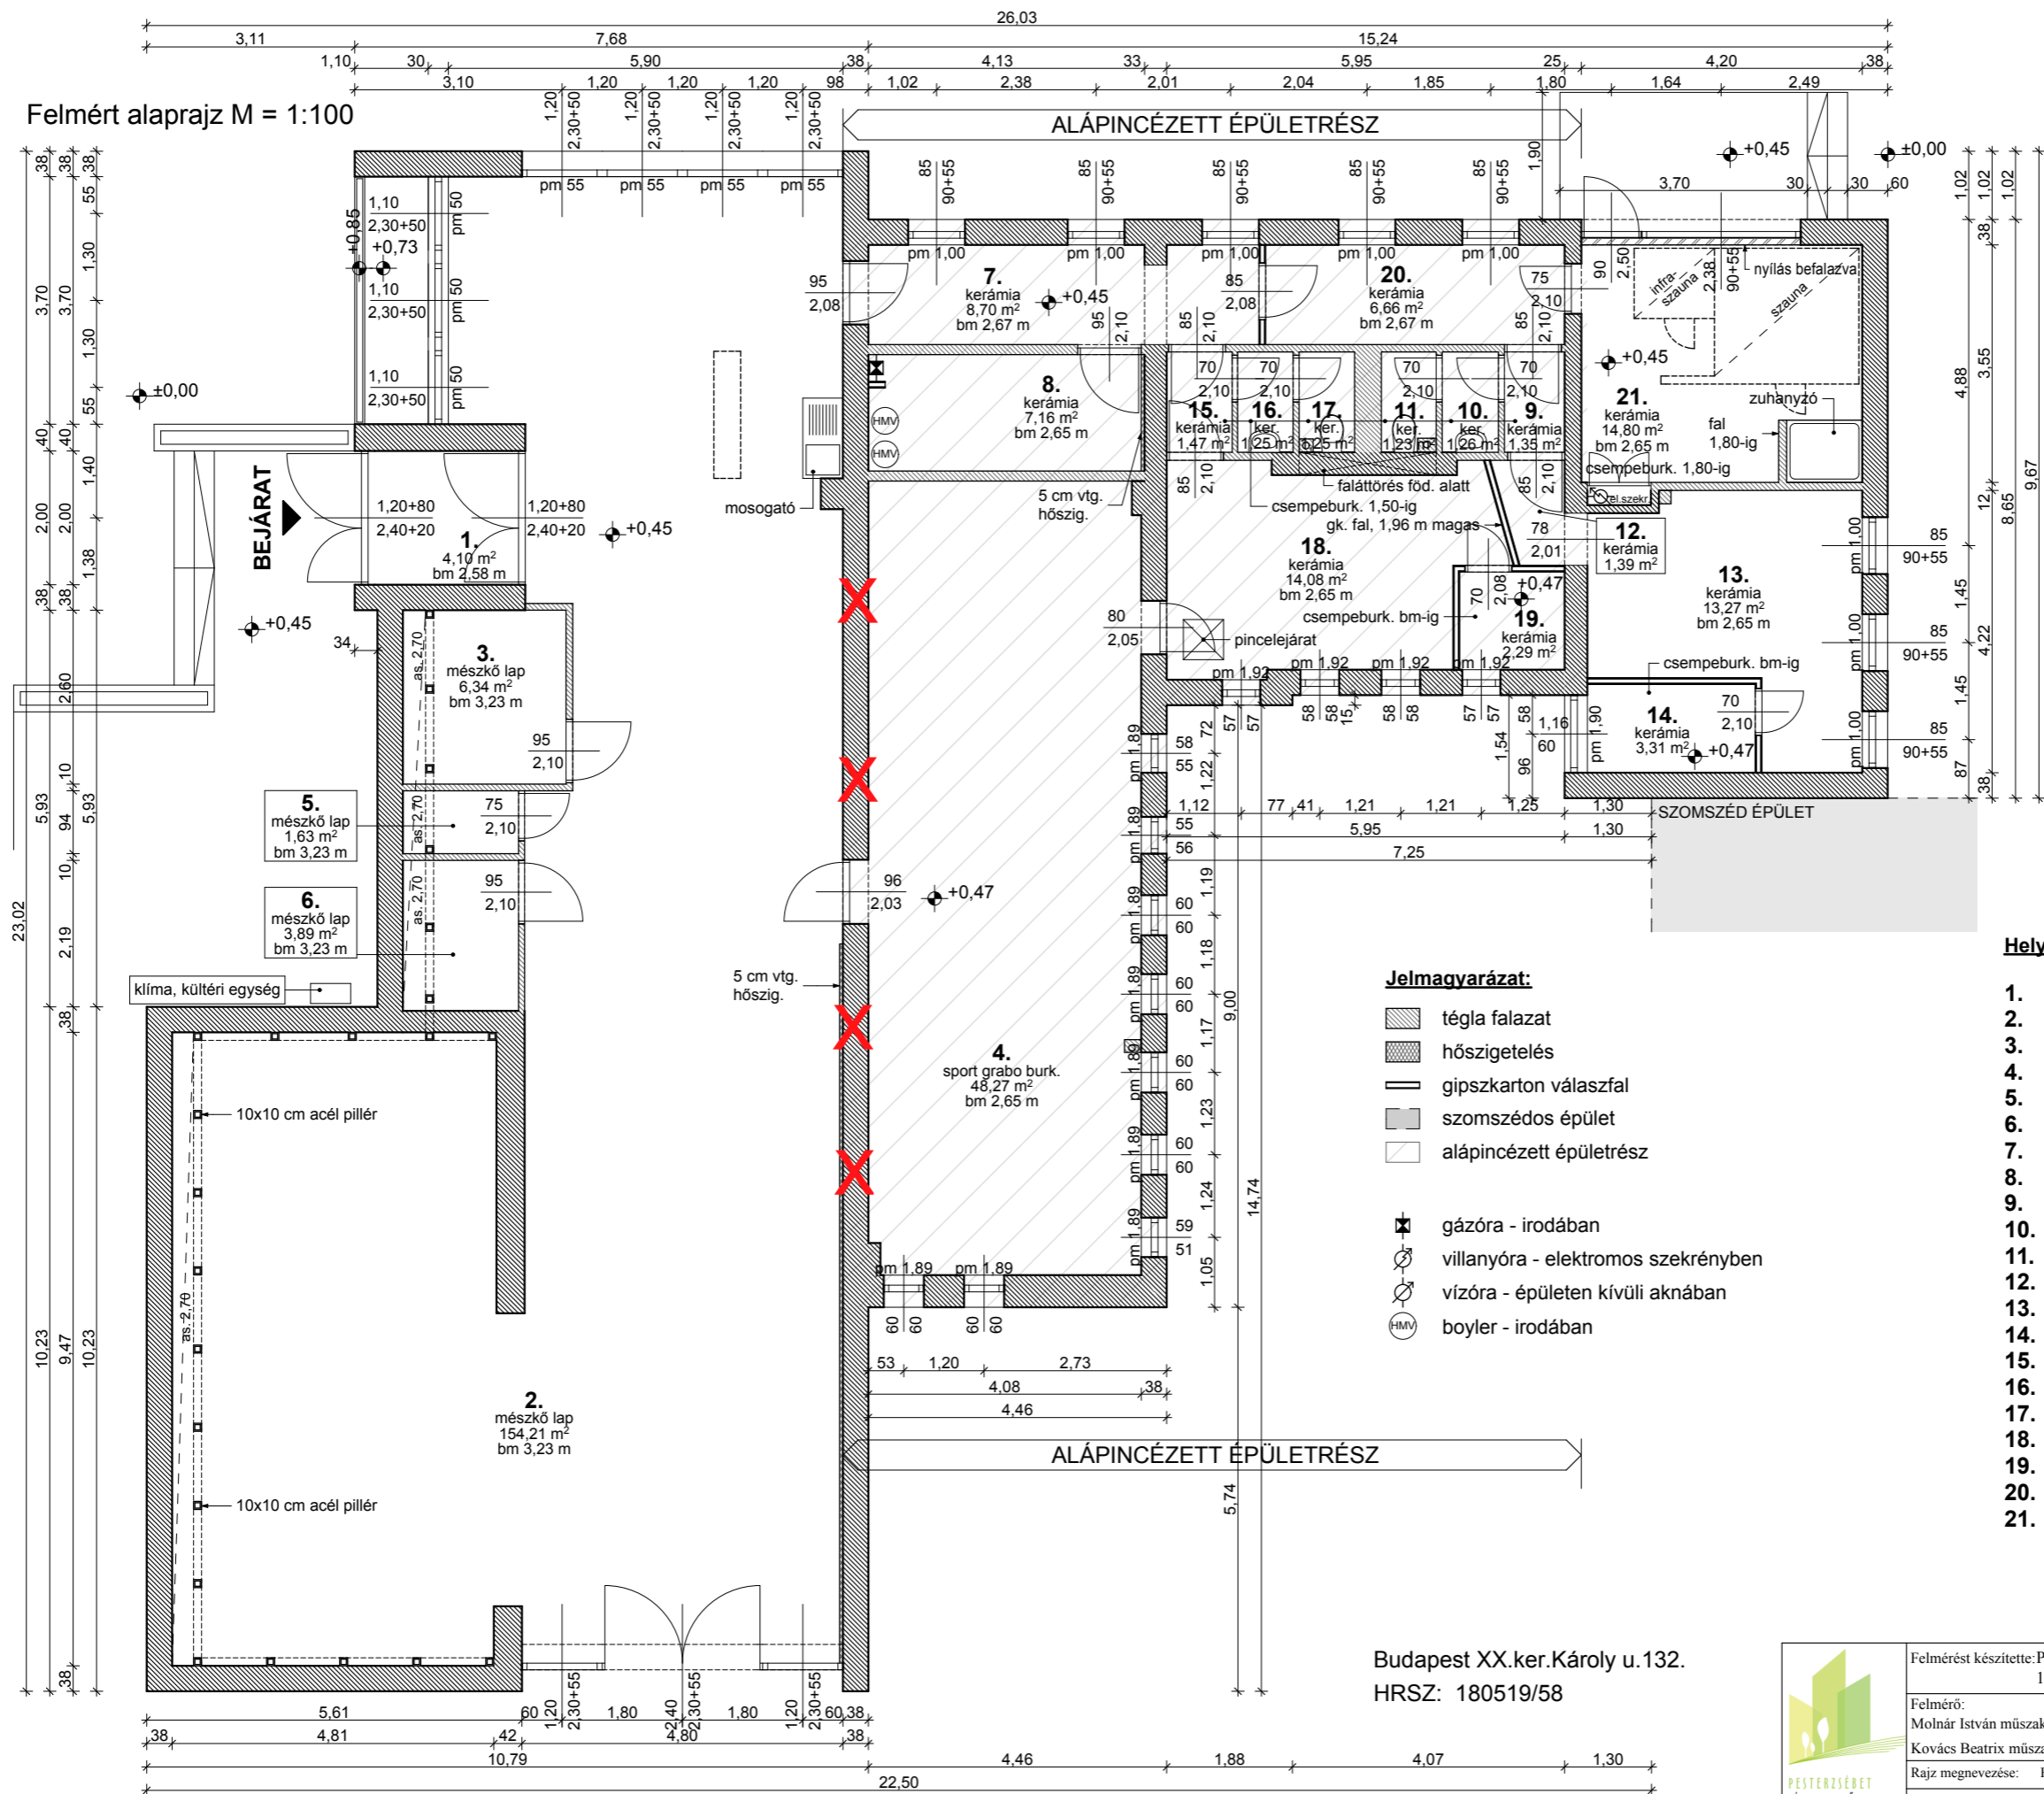

Jelmagyarázat:

- téglafalazat
- hőszigetelés
- gipszkarton válaszfal
- szomszédos épület
- alapincézett épületrész
- gázóra - irodában
- villanyóra - elektromos szekrényben
- vízóra - épületen kívüli aknában
- boiler - irodában

Helyiséglista - földszint:

1.	szélfogó	4,10	m ²
2.	kondi terem	154,21	m ²
3.	szolárium	6,34	m ²
4.	kis terem	48,27	m ²
5.	tak.szer tároló	1,63	m ²
6.	tároló	3,89	m ²
7.	közlekedő	8,70	m ²
8.	iroda	7,16	m ²
9.	férfi öltöző et.	1,35	m ²
10.	férfi mosdó	1,26	m ²
11.	férfi wc	1,23	m ²
12.	közlekedő	1,39	m ²
13.	férfi öltöző	13,27	m ²
14.	férfi zuhanyzó	3,31	m ²
15.	női öltöző előtér	1,47	m ²
16.	női mosdó	1,25	m ²
17.	női wc	1,25	m ²
18.	női öltöző	14,08	m ²
19.	női zuhanyzó	2,29	m ²
20.	közlekedő	6,66	m ²
21.	szauna	14,80	m ²
Összesen:		297,92	m ²

Budapest XX.ker.Károly u.132.
HRSZ: 180519/58

	Felmérést készítette: PESTERZSÉBET VÁROSFELJESZTŐ KFT. Ügyiratszám: 1203 BUDAPEST BAROSS U. 40-42	
	Felmérő: Molnár István műszaki referens	Aláírás: Miskolczi Ágnes
Rajz megnevezése: Felmérési alaprajz	Kelt: 2012. szept.	Terv típusa: Felmérési
Cím: Budapest XX.ker. Károly u. 132.	HRSZ: 180519/58	Lépték: M 1:100