


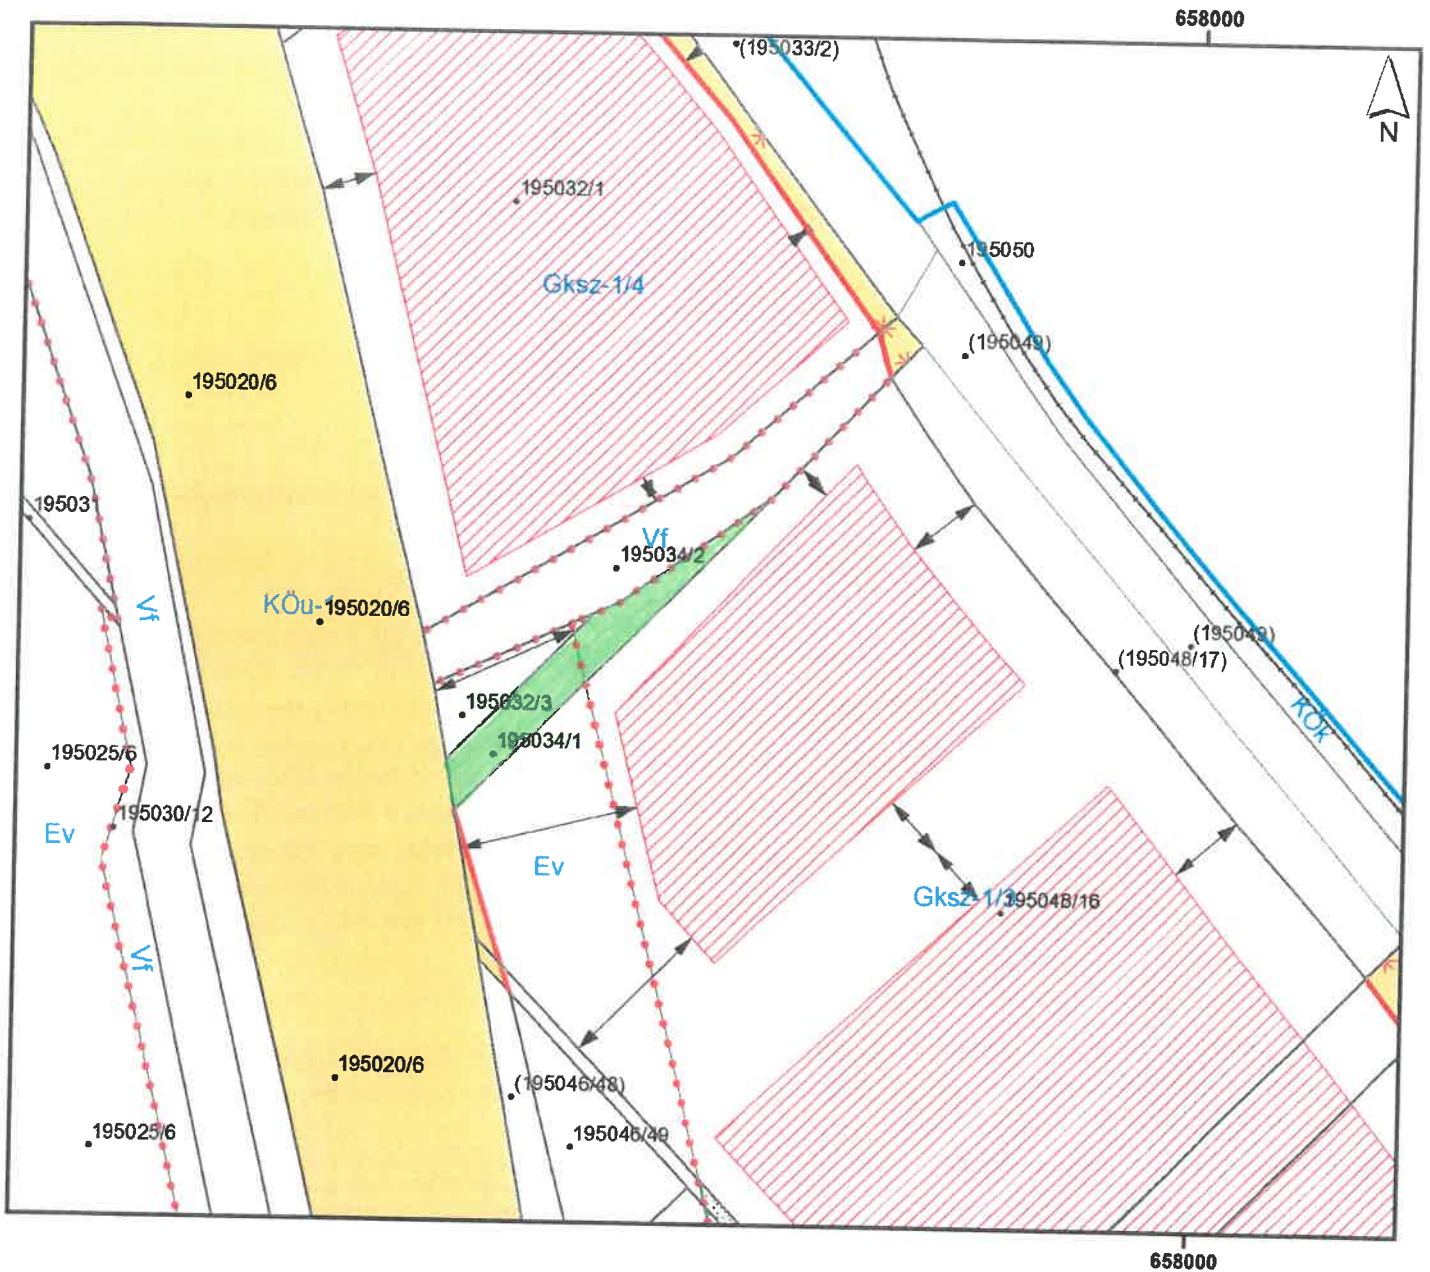

Pesterzsébet

1:2 000



Jelmagyarázat

- | | | |
|--------------------------|--|---|
| Kerülethatar | Egyéb ksterületi objektum | megl_vill |
| hrsz2021 | Fekvés és tömbök | megsz_HEV |
| Telekhatár 2021 | BELTERÜLETI KÖZTERÜLET FÖLDRÉSZLET | megsz_vill |
| Utcanevek | BELTERÜLETI NEM KÖZTERÜLET FÖLDRÉSZLET | terv_HEV |
| Házsám2021 | KÜLTERÜLETI KÖZTERÜLET FÖLDRÉSZLET | terv_vill |
| Épületek 2021 | KÜLTERÜLETI NEM KÖZTERÜLET FÖLDRÉSZLET | Szabályozási vonal |
| Lakóépület | Megszüntető jel | Szabályozási szélesség |
| Gazd-melléképület | Különszintű közlekedési keresztezés (híd, aluljáró) | Építési övezet határa |
| Köz és intézményi épület | megl | Meghatározott eltérésekkel szabályozott építési vonal |
| Terasz | terv | Zajárnyékoló létesítmény nyomvonala |
| Templom | Kötőpályás közlekedés | Közforgalmú hajókikötésre kijelölt partszakasz |
| Üzem | megl_HEV | |
| | megl_vasut | |

