


FELMÉRT ALAPRAJZ M 1:100

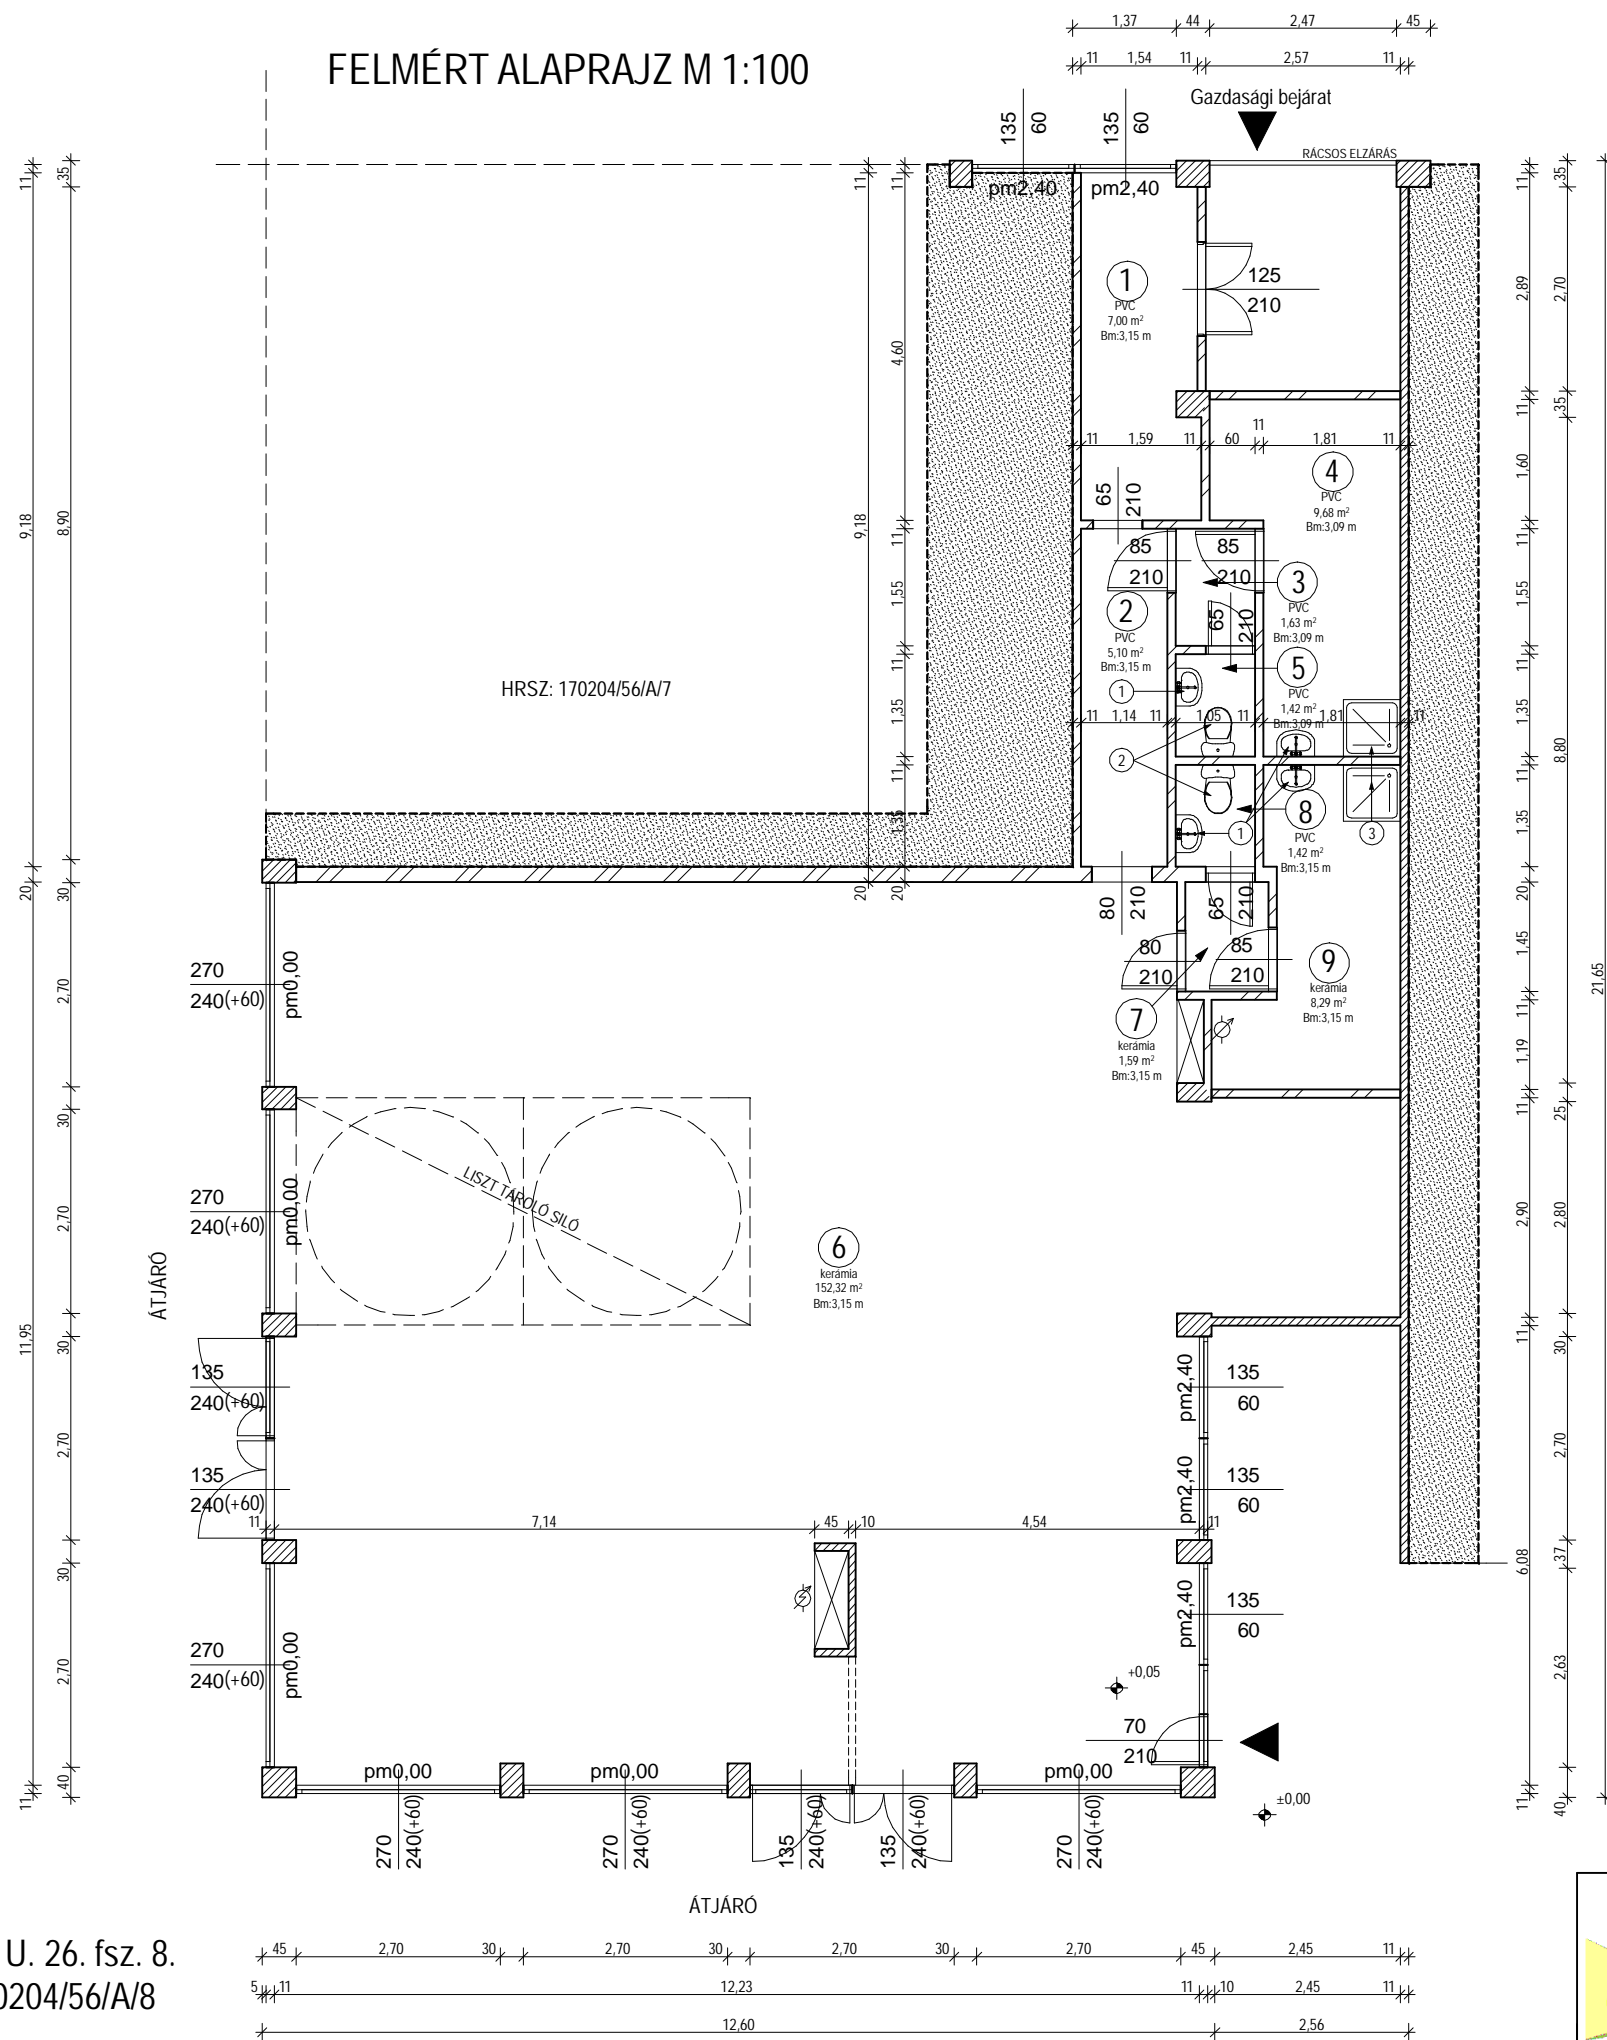

HELYISÉGLISTA:

1	BELÉPŐ	(PVC)	7,00m ²
2	KÖZLEKEDŐ	(PVC)	5,10 m ²
3	ELŐTÉR	(PVC)	1,63 m ²
4	ÖLTÖZŐ + ZUH	(PVC)	9,68 m ²
5	WC	(PVC)	1,42 m ²
6	ALAPANYAG ÉS GÖNGYÖLEG RAKTÁR	(kerámia)	152,32 m ²
7	ELŐTÉR	(PVC)	1,59 m ²
8	WC	(PVC)	1,42 m ²
9	ÖLTÖZŐ + ZUH	(PVC)	8,29 m ²

ÖSSZESEN: 188,45 m²

JELMAGYRÁZAT:

- 1 MOSDÓ
- 2 WC
- 3 ZUHANY
- VILLANYÓRA
- VÍZÓRA

- ACÉLVÁZAS, PANELOS SZERKEZET (KÜLSŐ FALAK)
- TÉGLAFAL (BELSŐ FALAK)
- CSATLAKOZÓ ÉPÜLET

Öltöző helyiségek hátsó falán 2,10 m-ig csempeburkolat

HELSINKI U. 26. fsz. 8.
HRSZ: 170204/56/A/8



Felmérést készítette: PESTERZSÉBET VÁROSFEJLESZTŐ KFT. 1203 BUDAPEST BAROSS U. 40-42		Ügyiratszám:
Felmerő: Molnár István műszaki referens Kovács Beatrix műszaki referens	Aláírás	CAD-szerkesztő Binger Attila
Rajz megnevezése: Felmérési alaprajz	Kelt: 2012. augusztus	Terv típusa: Felmérési
Cím: Budapest XX. ker. Helsinkí u. 26. fsz. 8.	HRSZ: 170204/56/A/8	Lépték: M 1:100