


Helsinki út

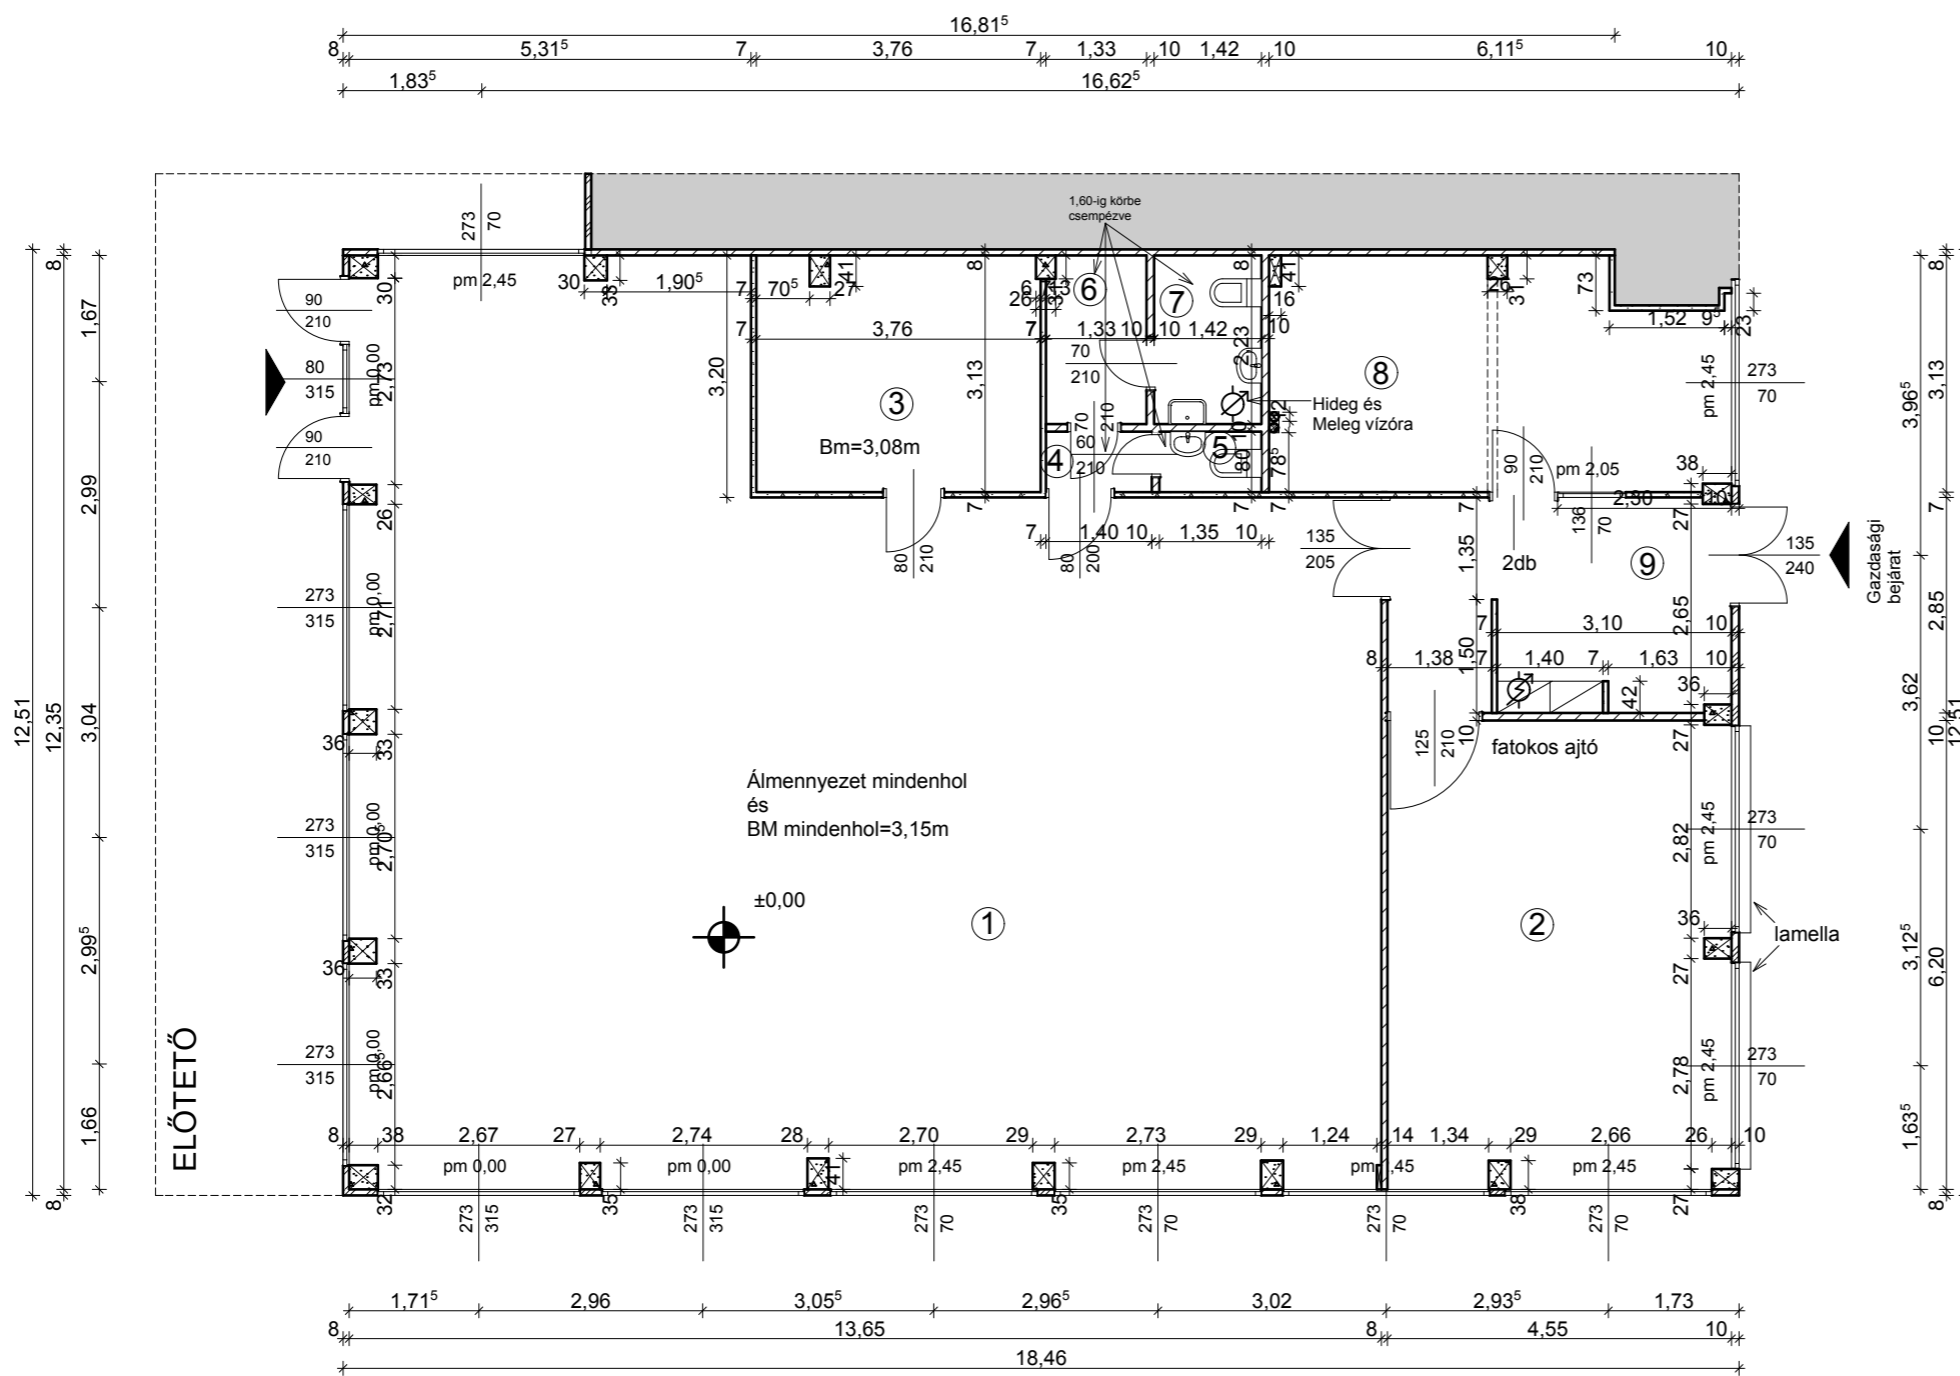


Helységlista:

1 Üzletter	141,9 m <sup>2</sup>	kerámia lapburkolat
2 Raktár	28,21 m <sup>2</sup>	kent padló
3 Raktár	11,77 m <sup>2</sup>	kerámia lapburkolat
4 Előtér	1 m <sup>2</sup>	kerámia lapburkolat
5 WC 1	1,08 m <sup>2</sup>	kerámia lapburkolat
6 Előtér 2	2,97 m <sup>2</sup>	kerámia lapburkolat
5 WC 2	3,2 m <sup>2</sup>	kerámia lapburkolat
8 Iroda	17,58 m <sup>2</sup>	padló szőnyeg
9 Előtér 3	12,83 m <sup>2</sup>	kerámia lapburkolat
<b>Összesen:</b>	<b>220,54 m<sup>2</sup></b>	
<b>Ebből üzletter 1+3</b>	<b>153,67 m<sup>2</sup></b>	

Jelmagyarázat:

-  szendvicspanel
-  gipszkarton fal
-  téglafal
-  csatlakozó épületek

	Felmérést készítette: PESTERZSÉBET VÁROSFEJLESZTŐ KFT. 1203 BUDAPEST BAROSS U. 40-42		Ügyiratszám:
	Felmérő: Molnár István műszaki referens	Aláírás:	CAD-szereksztő: Székely Gyula
	Pálincskné Gábor Andrea műszaki ref.		Kamarai sz.: 13-52344
	Rajz megnevezése: Felmért alaprajz	Kelt: 2012. június	Terv típusa: Felmérésiterv
Cím: Budapest XX.ker Helsinki út. 26 Fsz 9	HRSZ:	170204/56/A/9	Lépték M=1:100