


Helsinki út

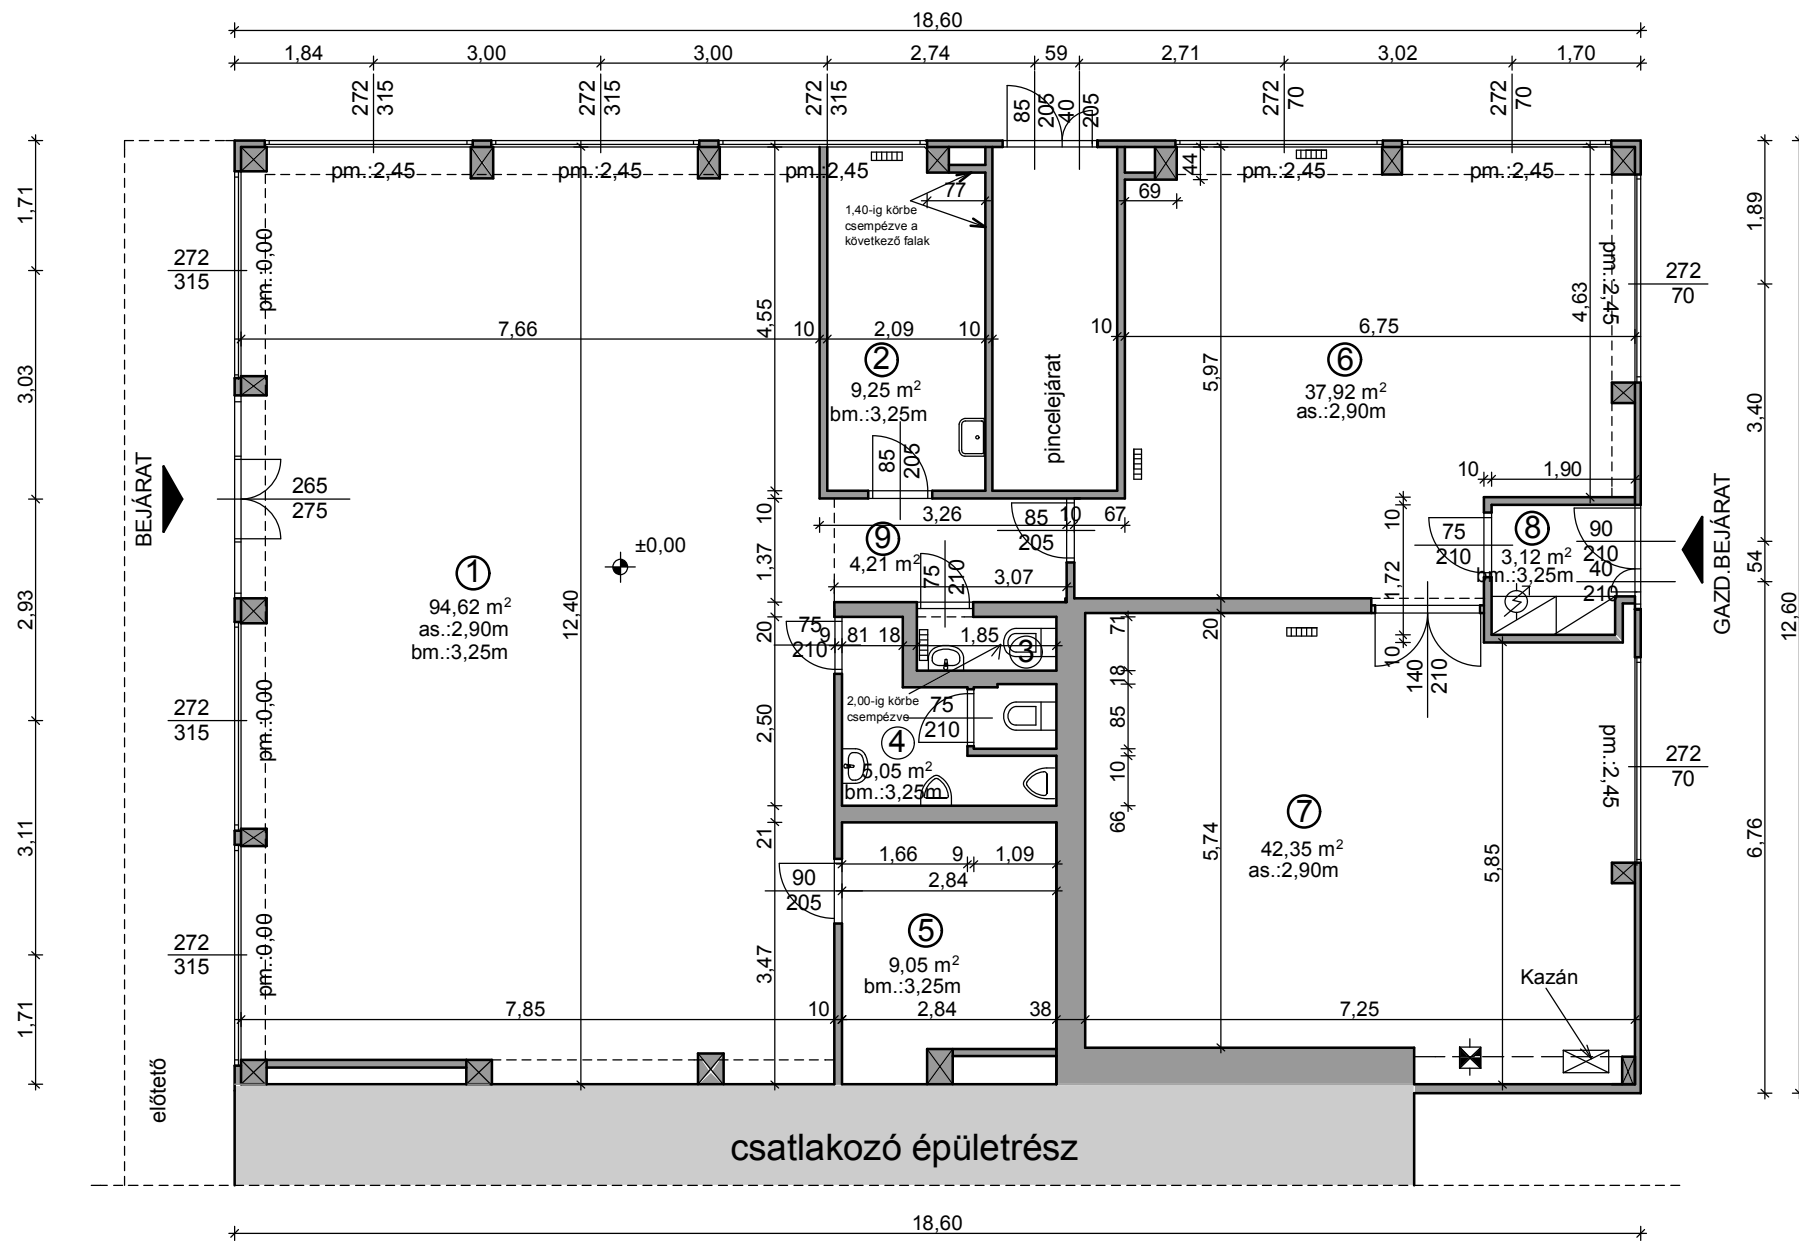

Helységlista:


1 Üzlettér	94,62 m ²	kerámia lapburkolat
2 Konyha	9,25 m ²	kerámia lapburkolat
3 WC	1,31 m ²	kerámia lapburkolat
4 Mosdó	5,05 m ²	kerámia lapburkolat
5 Raktár	9,05 m ²	kerámia lapburkolat
6 Raktár	37,92 m ²	kerámia lapburkolat
7 Raktár	42,35 m ²	padlószőnyeg
8 Előtér	3,12 m ²	kerámia lapburkolat
9 Közlekedő	4,21 m ²	kerámia lapburkolat

Összesen: 206,88 m²

Ebből üzlettér : 94,62 m²

Jelmagyarázat:

-  falazat
-  gázóra
-  villanyóra
-  fűtőtest

	Felmérést készítette: PESTERZSÉBET VÁROSFEJLESZTŐ KFT. 1203 BUDAPEST BAROSS U. 40-42		Ügyiratszám:	
	Felmérő: Bencze Anikó műszaki referens Kroh Dávid műszaki referens	Aláírás:	CAD-szereksztő: Tóth Attila	
	Rajz megnevezése: Felmért alaprajz	Kelt: 2015. aug.	Terv típusa:	Felmérésiterv
	Cím: Budapest XX.ker Helsinki út. 26 Fsz 1	HRSZ:	170204/56/A/1	Lépték M=1:100