


# FELMÉRT ALAPRAJZ M 1:100

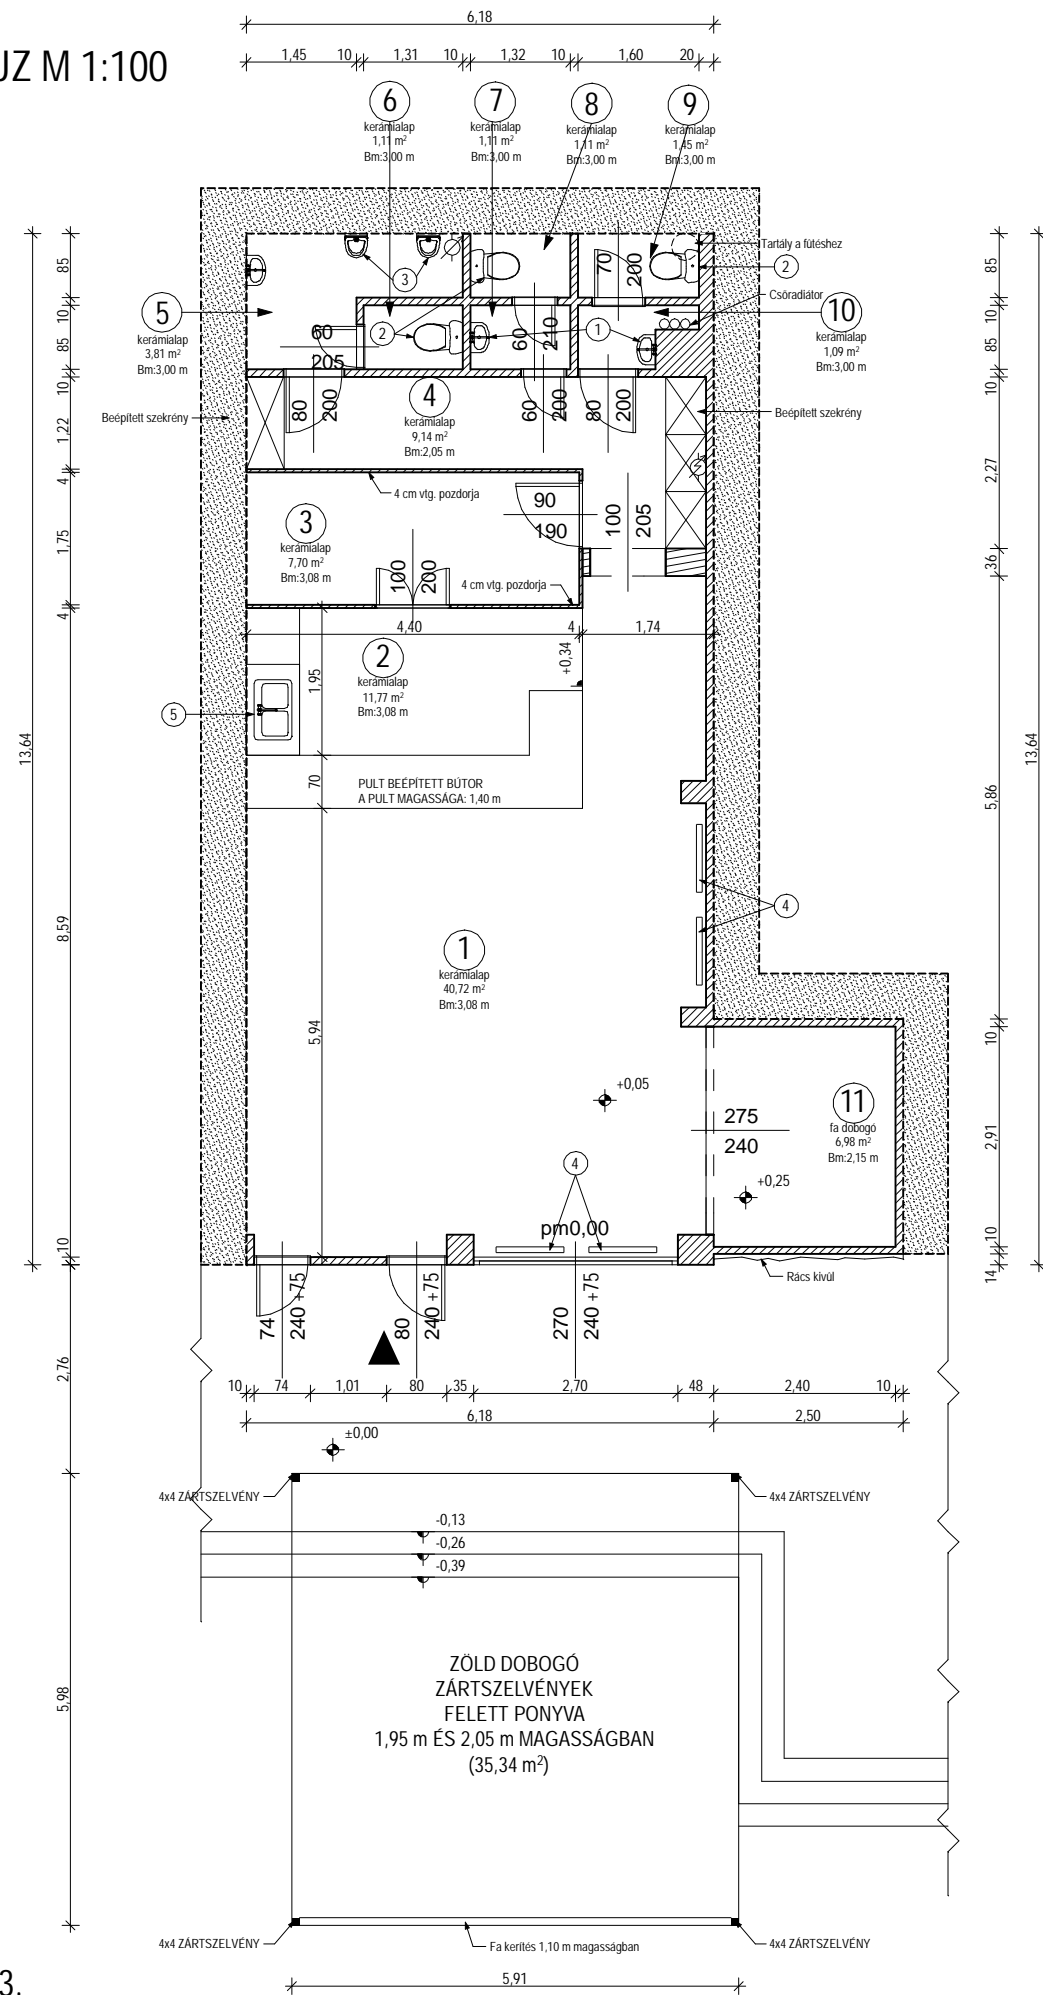

## JELMAGYRÁZAT:

- ① MOSDÓ
- ② WC
- ③ PISOÁR
- ④ RADIÁTOR
- ⑤ MOSOGATÓ 2 MED.  
VILLANYÓRA  
VÍZÓRA
- BURKOLT ACÉLVÁZAS ÉPÜLET  
PANELES BORÍTÁSSAL
- CSATLAKOZÓ ÉPÜLET
- SZERELT FAL

Mosdó, Mosdó-Pisoár, Wc helyiségekben  
1,95 m csempeburkolat körbe

## HELYISÉGLISTA:

①	ÜZLETTÉR (kerámia lap)	40,72 m <sup>2</sup>
②	KISZOLGÁLÓ TÉR (kerámia lap)	11,77 m <sup>2</sup>
③	RAKTÁR (kerámia lap)	7,70 m <sup>2</sup>
④	KÖZLEKDŐ (kerámia lap)	9,14 m <sup>2</sup>
⑤	MOSDÓ-PISOÁR (kerámia lap)	3,81 m <sup>2</sup>
⑥	WC (kerámia lap)	1,11 m <sup>2</sup>
⑦	MOSDÓ (kerámia lap)	1,11 m <sup>2</sup>
⑧	WC (kerámia lap)	1,11 m <sup>2</sup>
⑨	WC (kerámia lap)	1,45 m <sup>2</sup>
⑩	MOSDÓ (kerámia lap)	1,09 m <sup>2</sup>
⑪	BEÜLŐ (fa dobogó)	6,98 m <sup>2</sup>
<b>ÖSSZESEN:</b>		<b>85,99 m<sup>2</sup></b>

HELSINKI U. 26. FSZ. 3.  
HRSZ: 170204/56/A/3

Helsinki utca



Felmérést készítette: <b>PESTERZSÉBET VÁROSFEJLESZTŐ KFT.</b> 1203 BUDAPEST BAROSS U. 40-42		Ügyiratszám:	
Felmérő: Molnár István műszaki referens Pálinskásné Gábor Andrea műszaki referens	Aláírás	CAD-szerkesztő Binger Attila	Aláírás
Rajz megnevezése: Felmérési alaprajz	Kelt: 2012. július	Terv típusa:	Felmérési
Cím: Budapest XX. ker Helsinki út 26 Fsz.3.	HRSZ: 170204/56/A/3	Lépték: M 1:100	