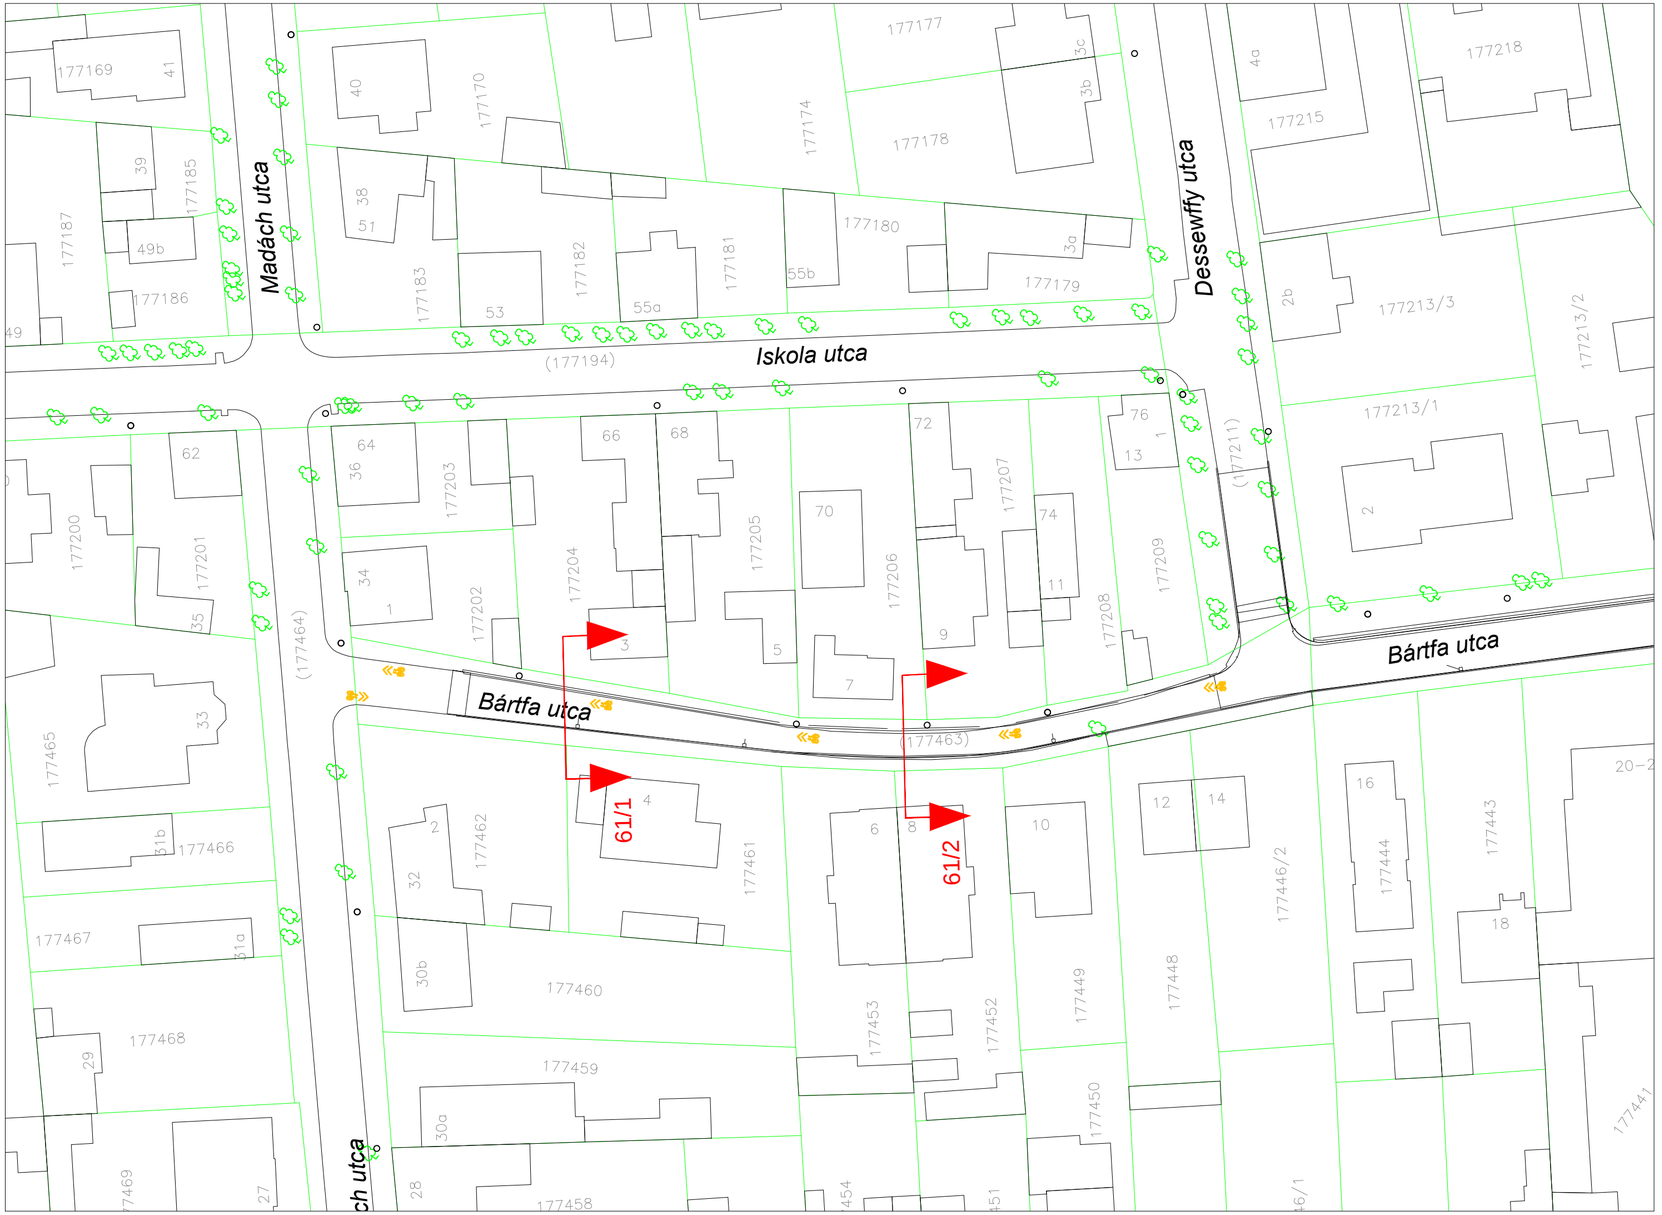

File neve:terv3.dwg

PROURBE
KORLÁTOLT FELELŐSSÉGŰ TÁRSASÁG
1034 BUDAPEST SZOMOLNOK U. 14. TEL: 250-50-64
www.prourbekft.hu

Megbízó:
BKK

Munkaszám:	Rajzszám:	Dátum:	Méretarány:
19/19	HR-61	2019.12.15	1:500

A munka megnevezése:
"Közlekedésbiztonsági fejlesztések Budapest XX. kerületében" projekt keretében engedélyezési és kiviteli tervekkészítése, valamint engedélyek megszerzésre
VEKOP-5.3.1-15-2016-00004
Tanulmányterv

Munkarész:
61- Bártfa utca - Helyszínrajz

Felelős tervező:	Tervező:	Ügyvezető:
Egyházi Ferenc 01-1-016	Császár-Bíró Gellért Csanád	Babós Gyula