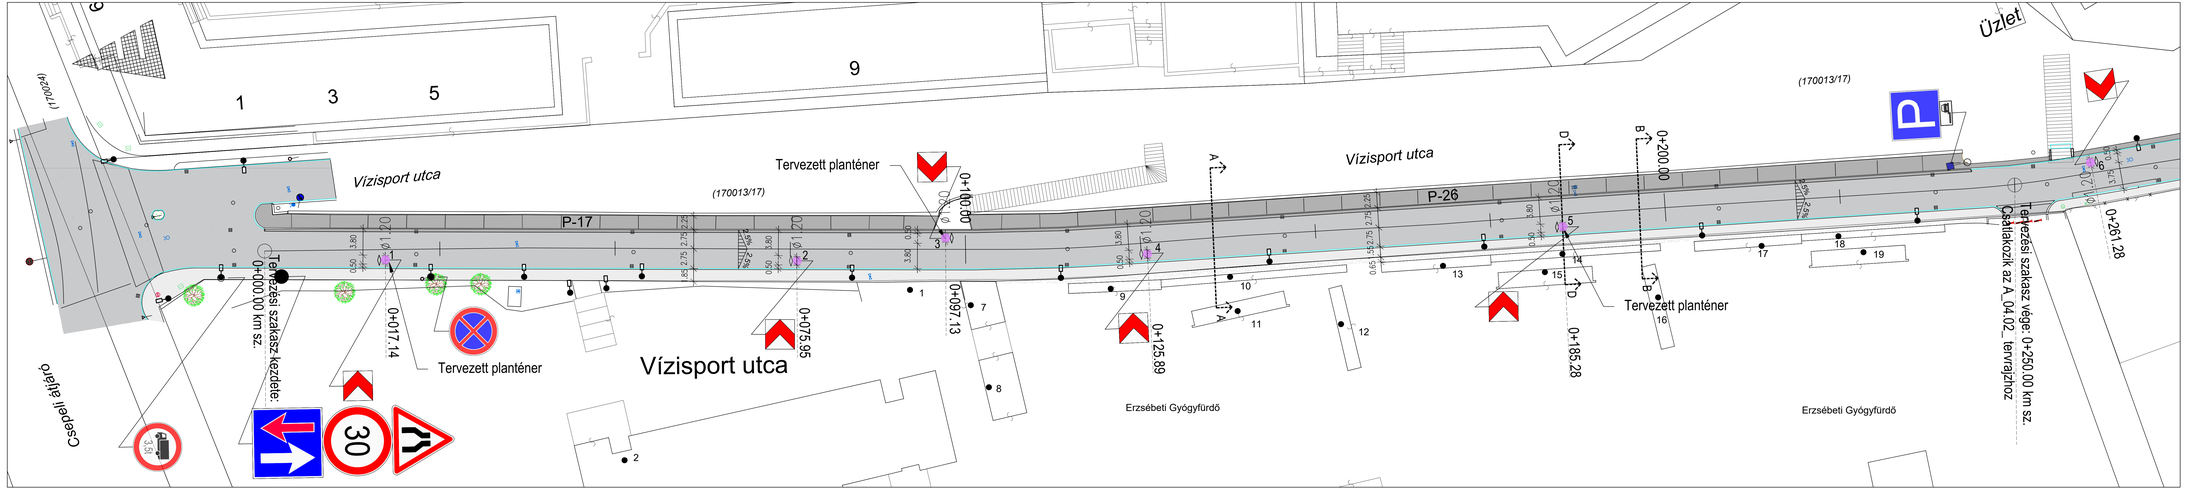

JELMAGYARÁZAT

- Tervezett planténer
- Tervezett oszlop
- Planténerre rögzítés
- Tervezett tábla tervezett oszloppal
- Meglévő tábla meglévő oszloppal
- Meglévő tábla meglévő közvilágítási oszlopon

1, 2, ... Tervezett planténer sorszáma

Megbízó:
Budapest Főváros XX. kerület, Pesterzsébet Önkormányzata
1201 Budapest, Kossuth Lajos tér 1.

Tervező:
UTIBER
UTIBER Közúti Beruházó Kft.
Cím: 1115 Budapest, Csóka u. 7-13.
Telefon: +36-1-203-0555, Telefax: +36-1-203-7607
E-mail: tervezes@utiber.hu
Weblap: www.utiber.hu

Tárgy:
Budapest XX. Vízisport utca 2-28. szám előtti szakaszon forgalomcsillapítás lehetőségeinek vizsgálata - 1. ütem

Tervfázis: JÓVÁHAGYÁSI TERV

Szakág: ÚTÉPÍTÉS ÉS FORGALOMTECHNIKA

Részmővelet: Általános útépítési és forgalomtechnikai helyszínrajz 0+000.00 - 0+250.00 km sz.

Ügyvezető, igazgató: Lakits György
Műszaki igazgató: Pöstl Ottó
Ellenőr: Bodza György KÉ-K,É/01-1304
Felelős tervező: Bodza Júlia KÉ-K,TK/01-16474
Projektvezető: Bodza Júlia KÉ-K,TK/01-16474
Tervező: Molnár Levente
Tervező:

Dátum:	Munkaszám:	Verziószám:	Méretarány:	Rajzszám:
2023.július	43739	V01	1:250	43739_A_04.01_T_V01

Ez a terv az UTIBER Közúti Beruházó Kft. szellemi tulajdona, melynek védelmét jogszabály biztosítja.