

VÁLTOZÁSI VÁZRAJZ

Tervezett kisnyomású földgázvezeték vezetékjogának bejegyzéséhez,
a 171190/55 helyrajzszámú földrészleten.

Méretarány: 1:1000

Változás előtti állapot						Változás utáni állapot												Megjegyzés				
Hrsz	Alrészlet		Min.o.	Terület		AK	Hrsz	Alrészlet		Min.o.	Terület		AK	Vezetékjoggal terhelendő területrész								
	jel	műv. ága		ha	m ²			jel	műv. ága		ha	m ²		Terület igénybe vétele (oszlop, transzformátor állomás, vezeték, biztonsági övezet)	db	Hossz (m)	m ²		Összes (m ²)			
1	2	3	4	5	6	7	8	9	10	11	12	13				14	15		16	17	18	
171190/55		Kivett, építési terület	—	1	1659	—	171190/55	—	Kivett, építési terület	—	1	1659	—	Tervezett földgázvezeték és biztonsági övezete.					339.10	1323	1323	
Összesen:			—	1	1659	—		—		—	1	1659	—				339.10	1323	1323			

A vezetékjog ábrázolása akaratumknak
megfelelően történt:

.....
.....

A gázvezeték ábrázolása a kiviteli tervvel
megegyező. A védősáv határa a vezetéktől
2-2 m-re húzódik.

Az 171190/55 hrsz. II. jelű 1323 m² területű részére, a
vezetékjog

A FŐGÁZ Földgázelosztási Kft. – illeti meg.
(1081. Budapest, II. János Pál pápa tér 20.)

Készítette: Budapest, 2013. november 16.

Erőss László
Erőss László
Készítő

földmérő ig. szám: 3895.

GEOID
FÖLDMÉRŐ ÉS TÉRKÉPÉSZ KKT.
1149 Bp., Nagy Lajos kir. útja 118.
Telefon: 383-2633; Tel/Fax: 363-7055
06-20-9690-879; 06-20-9209-095

Erőss László
Erőss László

minőséget tanúsító földmérő

P.H.

Ing.rend.min.szám: 0758/1990.

Kamarai terv. jog. szám: GD-T 01-10481.


ERŐSS LÁSZLÓ
földmérő memők
Ing. rend. min. sz.: 0758/1990.
Kamarai min.: GD-T 01-10481.
Telefon: 06 20 9690-879

P.H.

Záradékoló:.....

Az állami alapadat tartalom az állami ingatlan-nyilvántartási térképi
adatbázis tartalmával megegyezik. Ez a záradék a kelteztől számított egy
évig hatályos, későbbi felhasználás előtt a vázrajzot újra záradékoltatni kell.

Budapest, 2013. hó nap

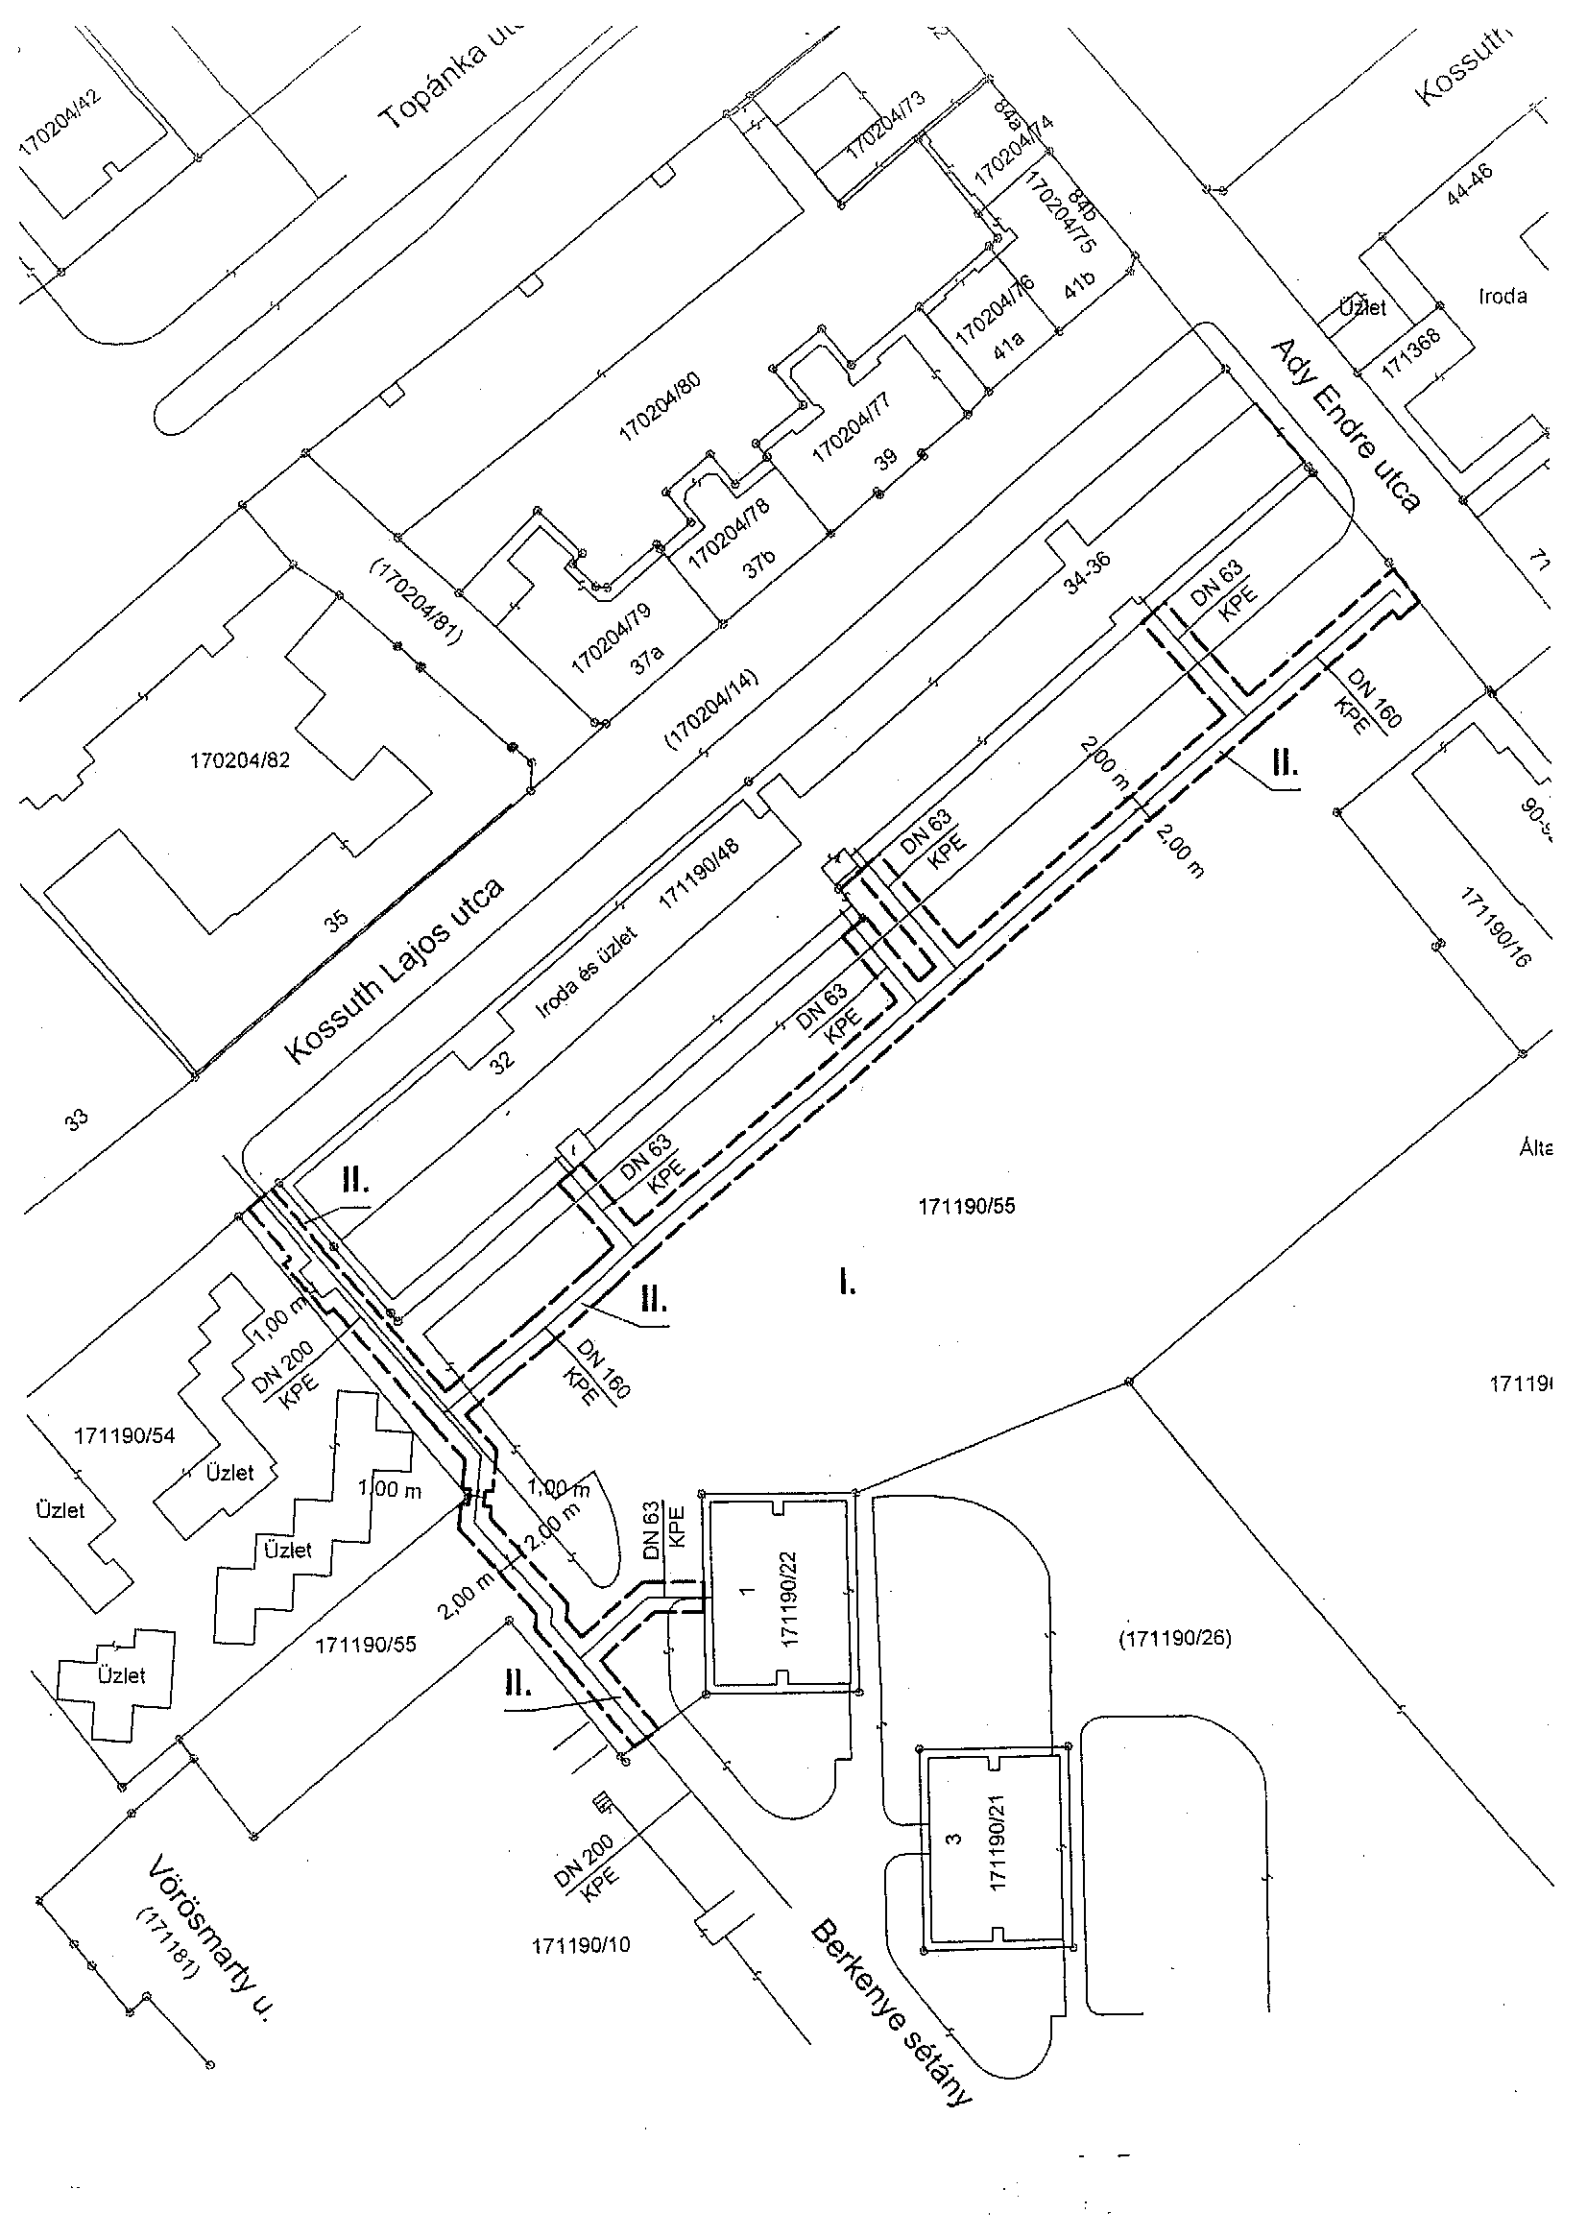

170204/42

Topánka utca

Kossuth

170204/82

(170204/81)

170204/80

170204/77

170204/76

170204/79

(170204/14)

171190/48

DN 63 KPE

171368

Ady Endre utca

Üzlet

Iroda

35

Kossuth Lajos utca

32

Iroda és üzlet

DN 63 KPE

200 m

2.00 m

DN 160 KPE

171190/16

33

171190/55

Ált.

DN 200 KPE

DN 160 KPE

171190/54

Üzlet

1.00 m

Üzlet

1.00 m

2.00 m

DN 63 KPE

1

171190/22

171191

Üzlet

171190/55

(171190/26)

DN 200 KPE

Berkenye sétány

3

171190/21

Vörösmarty u.
(171181)

171190/10