


XX. ker. Vörösmarty tér újjáépítésének koncepciója, környezetlakítási vázlat helyszínrajz

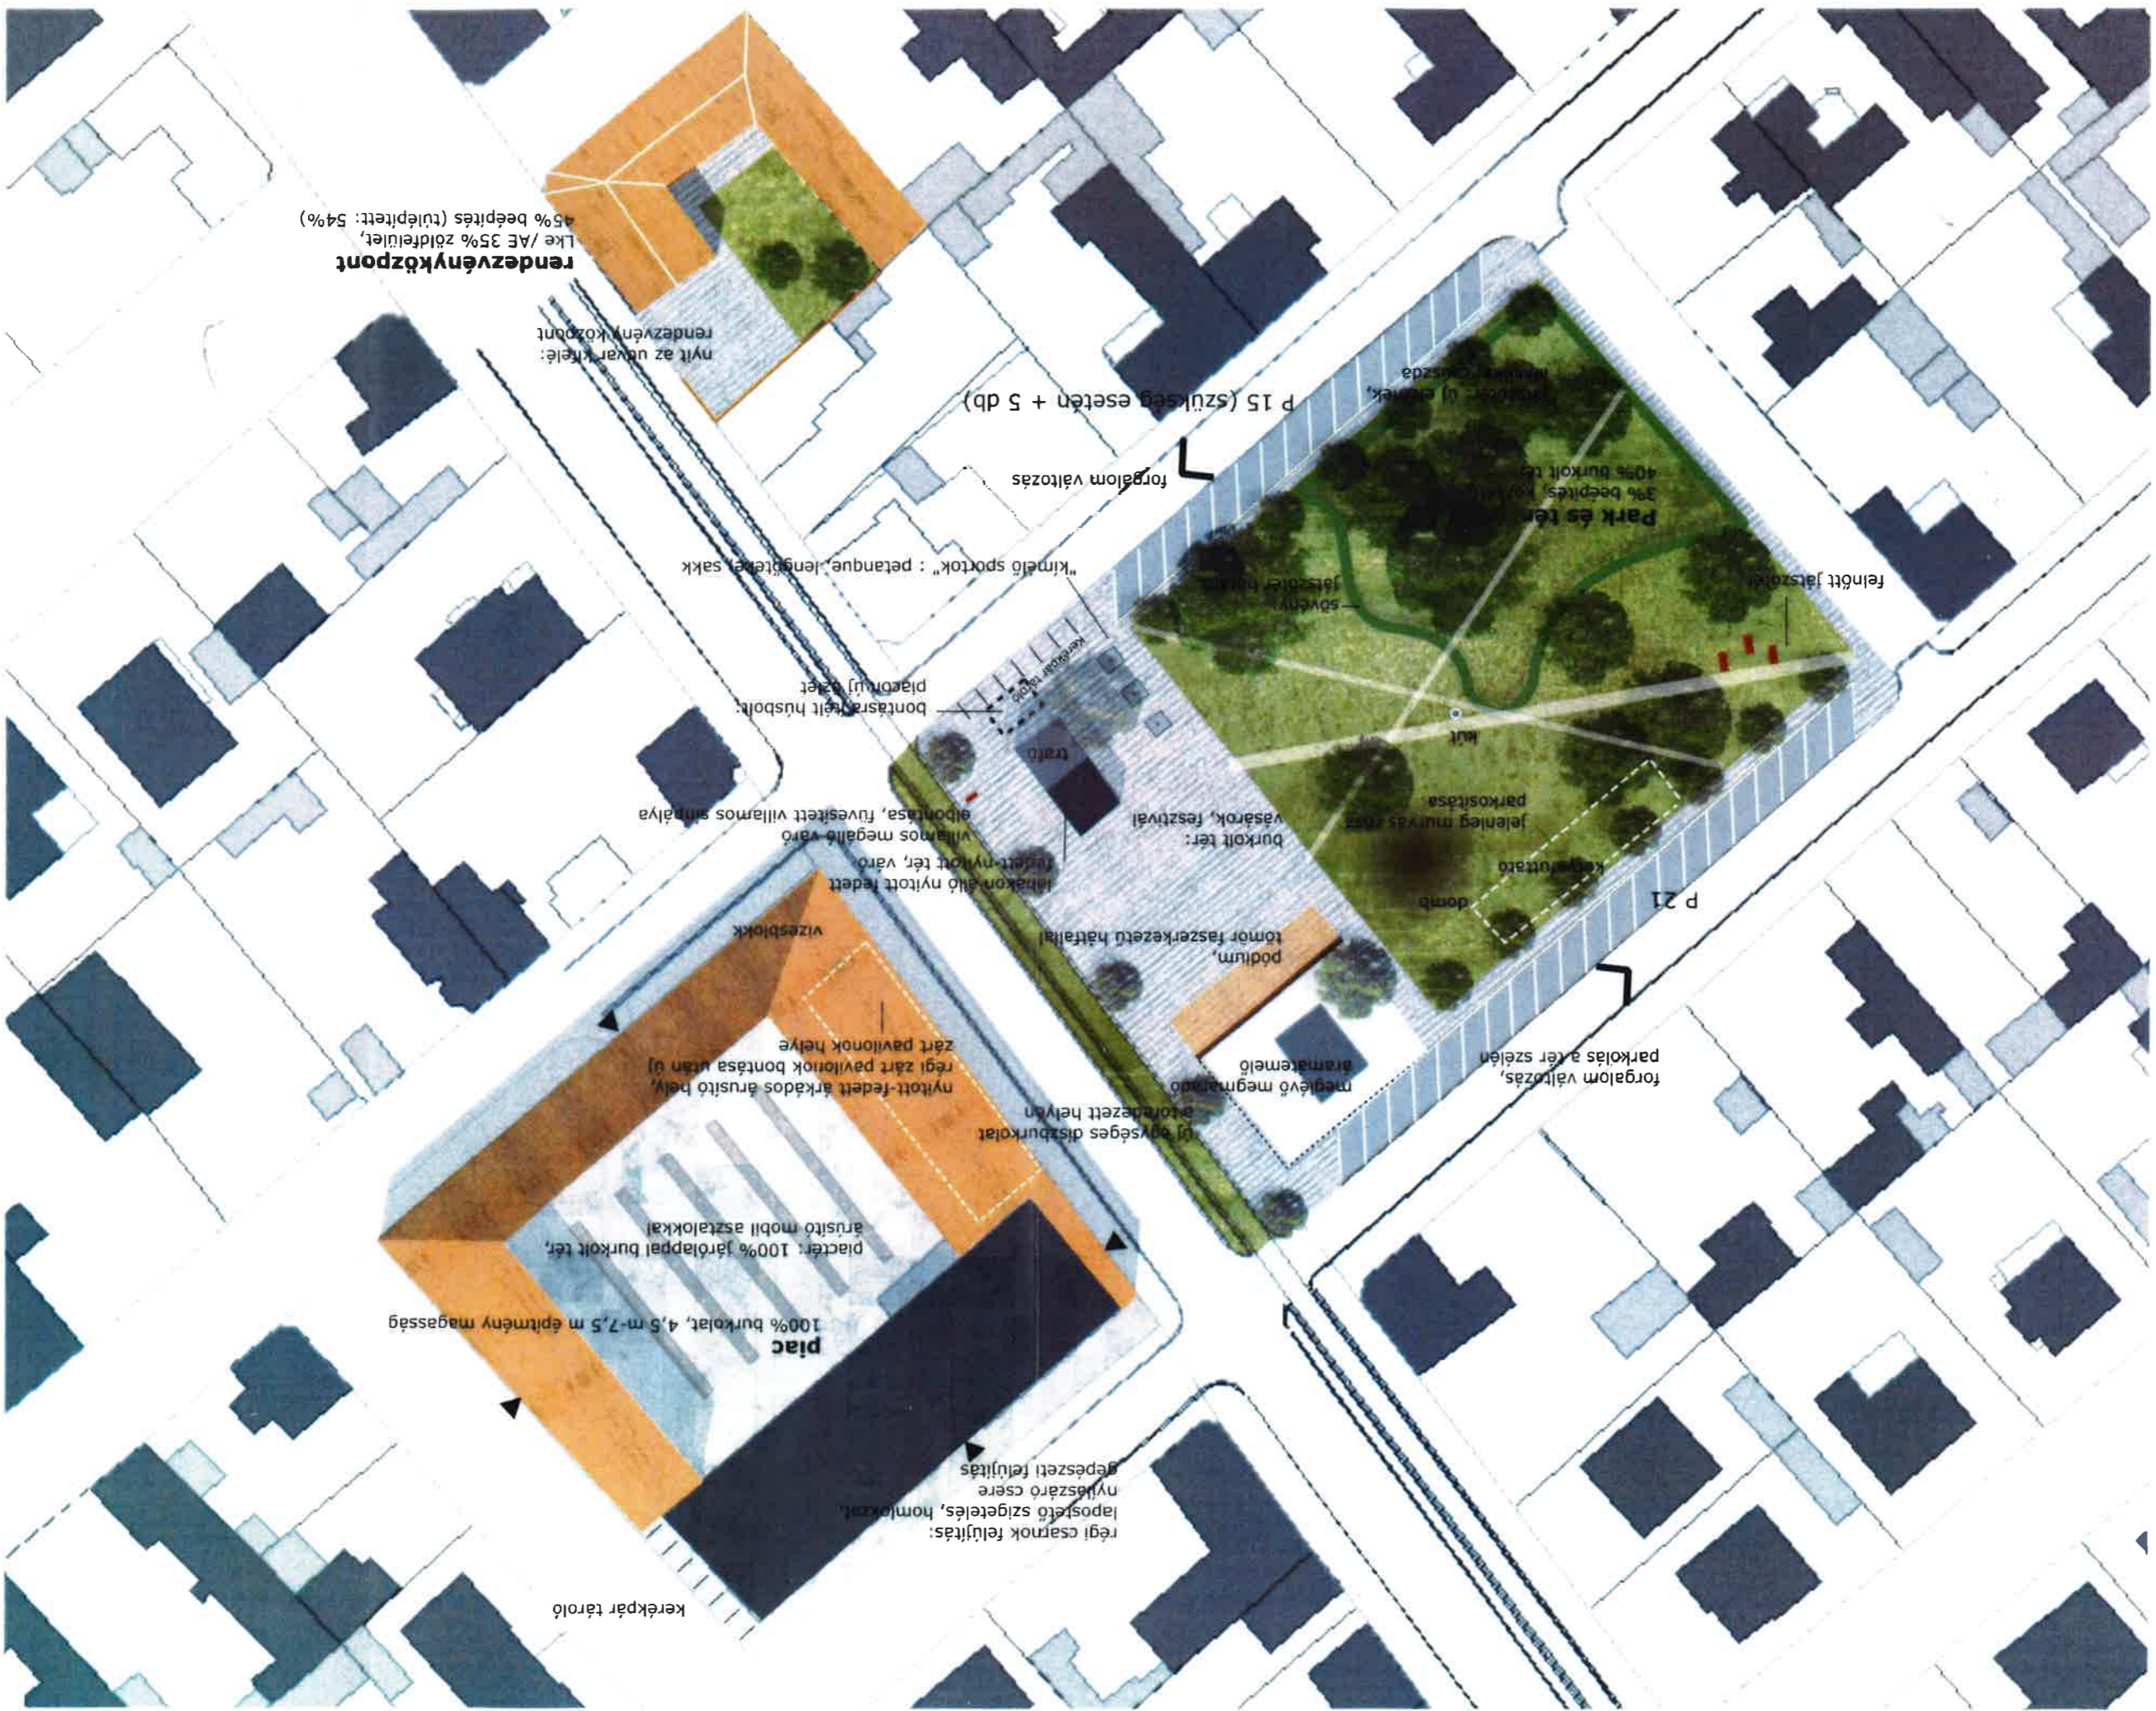

rendezvényközpont
45% beépítés (tűlépített: 54%)
nyit az ukever kőrele:
rendezvény központ

P 15 (szűkeg esetén + 5 db)
forgalom változás

"kímélio sportok": petanque, lengbteley, sakk

bontásra fejt hűsbolt:
piacot új szeg

alibonása, fűvesített villamos sírhálya

vilamos megálló váro
fedett nyitott tér, váro

lehakon álló nyitott fedett

vizesblokk

regi zárt pavilonok bontása után új
zárt pavilonok helye

nyitott fedett árkados árusító hely,
előredezett helyen

új egyszéges díszburkolat

árusító mobil asztalokkal

piac: 100% járloppal burkolt tér,
árusító mobil asztalokkal

100% burkolat, 4,5 m-7,5 m építmény magasság
piac

regi csarnok felújítás:
laposító szigetelés, homlokzat,
nyílászáró csere
gépészeti felújítás

kerékpár tároló

parkolás a tér szélén,
forgalom változás,

P 21

kapuutató

jelenség művas köz

parkosítása

hát

sövény

fejlt járszék

40% burkolt té

3% beépítés, 40%

park és terv

új csarnok,
új csarnok

