



BUDAPEST FŐVÁROS XX. KERÜLET,
PESTERZSÉBET ÖNKORMÁNYZATÁNAK
POLGÁRMESTERE

1201 Budapest, Kossuth Lajos tér 1.
Tel.: 283-0549, Fax: 283-0061
www.pesterzsebet.hu

2015 MÁJ 26.

10

Tárgy: Javaslat felajánlott műkö kereszt elhelyezésére a Magyarok Nagyasszonya téren

Tisztelt Képviselő-testület!

Méder György Úr 2015. március hónap során felajánlott Budapest Főváros XX. kerület Pesterzsébet Önkormányzata számára egy műkö keresztet, amelyet Holczer Antal kőfaragó mester készít el (HOLCZERKŐ Kőipari, Kereskedelmi és Szolgáltató Kft.) . A gyártás teljes költségét Méder György Úr állja, amely feszülettel összesen 500.000,- Ft + Áfa. Méder György Úr kéri, hogy a kereszt talapzatának elülső felén elhelyezendő márvány emléktábla feliratán szerepelhessen az ő és feleségének a neve.

Budapest Főváros XX. kerület Pesterzsébet Önkormányzatát terhelné a kereszt elhelyezésének költsége, amely megközelítőleg 70.000,- Ft + Áfa – a költség összege a helyszín függvényében változhat.

A Főépítész Iroda elsőként a római katolikus templomok közvetlen környezetét vizsgálta meg, hogy a kerületen belül hol lehetne a keresztet felállítani, figyelembe véve azt a szempontot, hogy a telek önkormányzati tulajdonban legyen.

A római katolikus templomok közül egyedül a Magyarok Nagyasszony terén elhelyezkedő templom környékén nem található kőkereszt, így a 179422/3 hrsz-ú telek alkalmas lenne a felajánlott kereszt elhelyezésére a templom előtti burkolt területen, a templom tengelyében.

Telekadottságok miatt a kereszt elhelyezési javaslata közterületen való elhelyezésre szól, ezért a Képviselő-testület jóváhagyó határozata alapján a Budapest Galériát is meg kell keresni a felállítással kapcsolatban.

Kérem a tisztelt Képviselő-testületet, támogassa a határozati javaslatot.

Határozati Javaslat:

A Képviselő-testület úgy dönt, hogy:

1. a 22/2012. (V. 22.) önkormányzati rendelet 33. § (1) alapján elfogadja a felajánlott műkö keresztet.
2. a felajánlott műkö keresztet a Magyarok Nagyasszonya terén lévő Magyarok Nagyasszonya plébániatemplom előtti burkolt területen, a templom tengelyében helyezi el, a 179422/3 Hrsz-ú közterületi telken.

3. a 70.000,-Ft + Áfa felállítási költséget a dologi kiadások sorról a beruházások képzőművészeti alkotások sorára csoportosítja át a következő költségvetési módosításnál.
4. felkéri a Polgármestert a szükséges intézkedések megtételére.

határidő: adott

felelős: Szabados Ákos polgármester

tárgyalja: Környezetvédelmi és Városfejlesztési Bizottság

az előterjesztést készítette: Trummer Tamás

A határozati javaslat elfogadása minősített többséget igényel.

Budapest, 2015. május 18.


Szabados Ákos
polgármester




hóm



áthelyezendő szeméttároló

Z-KK-XX/3

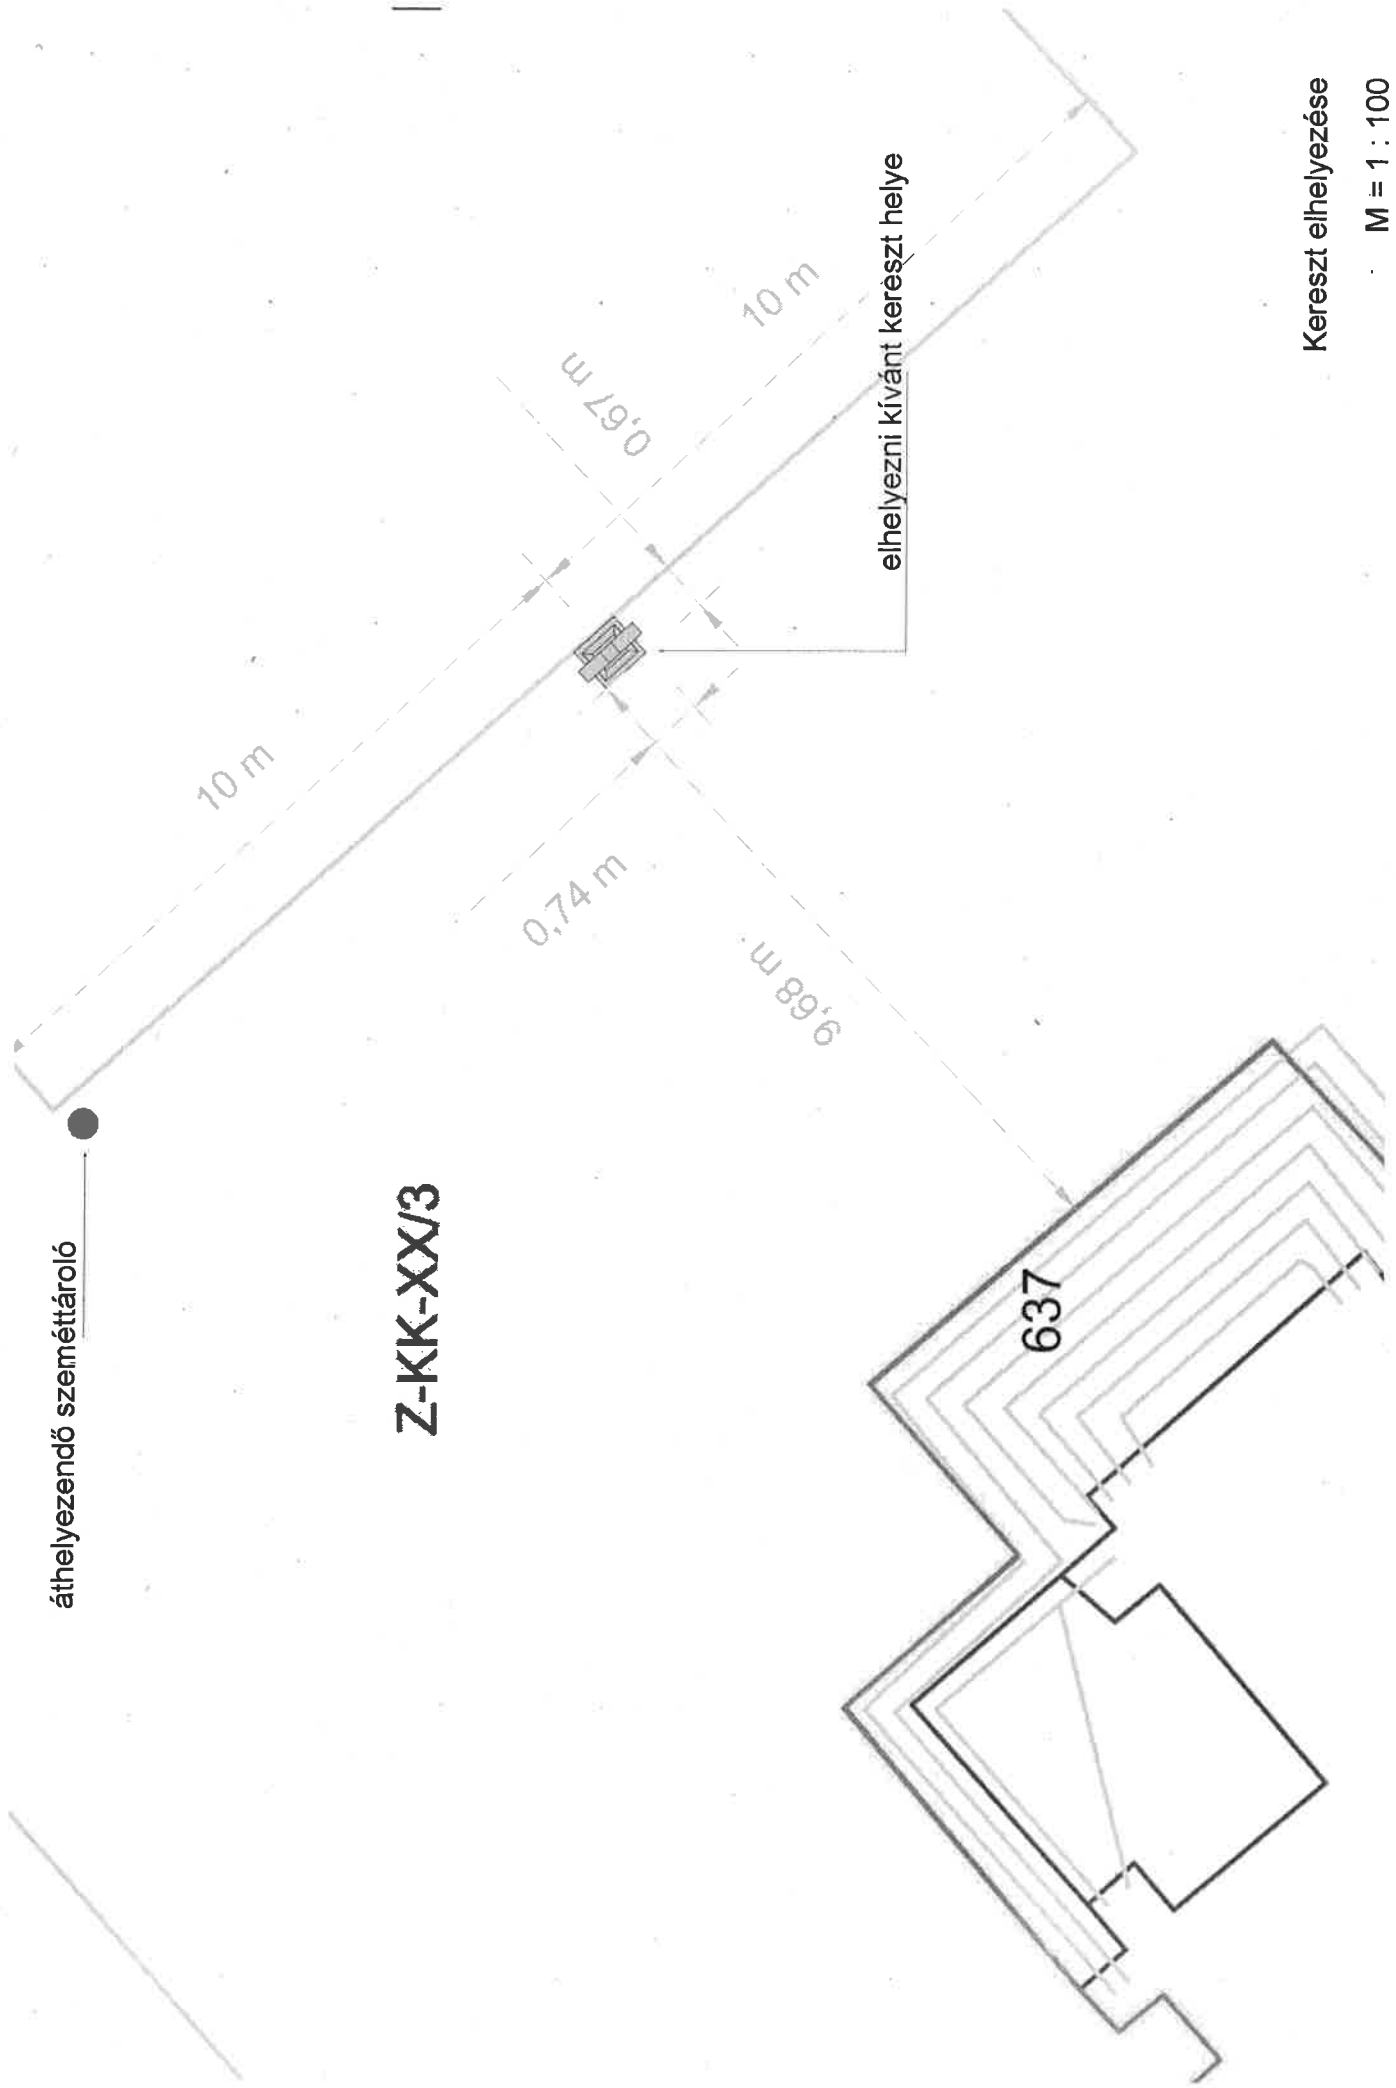

Kereszt elhelyezése

M = 1 : 100