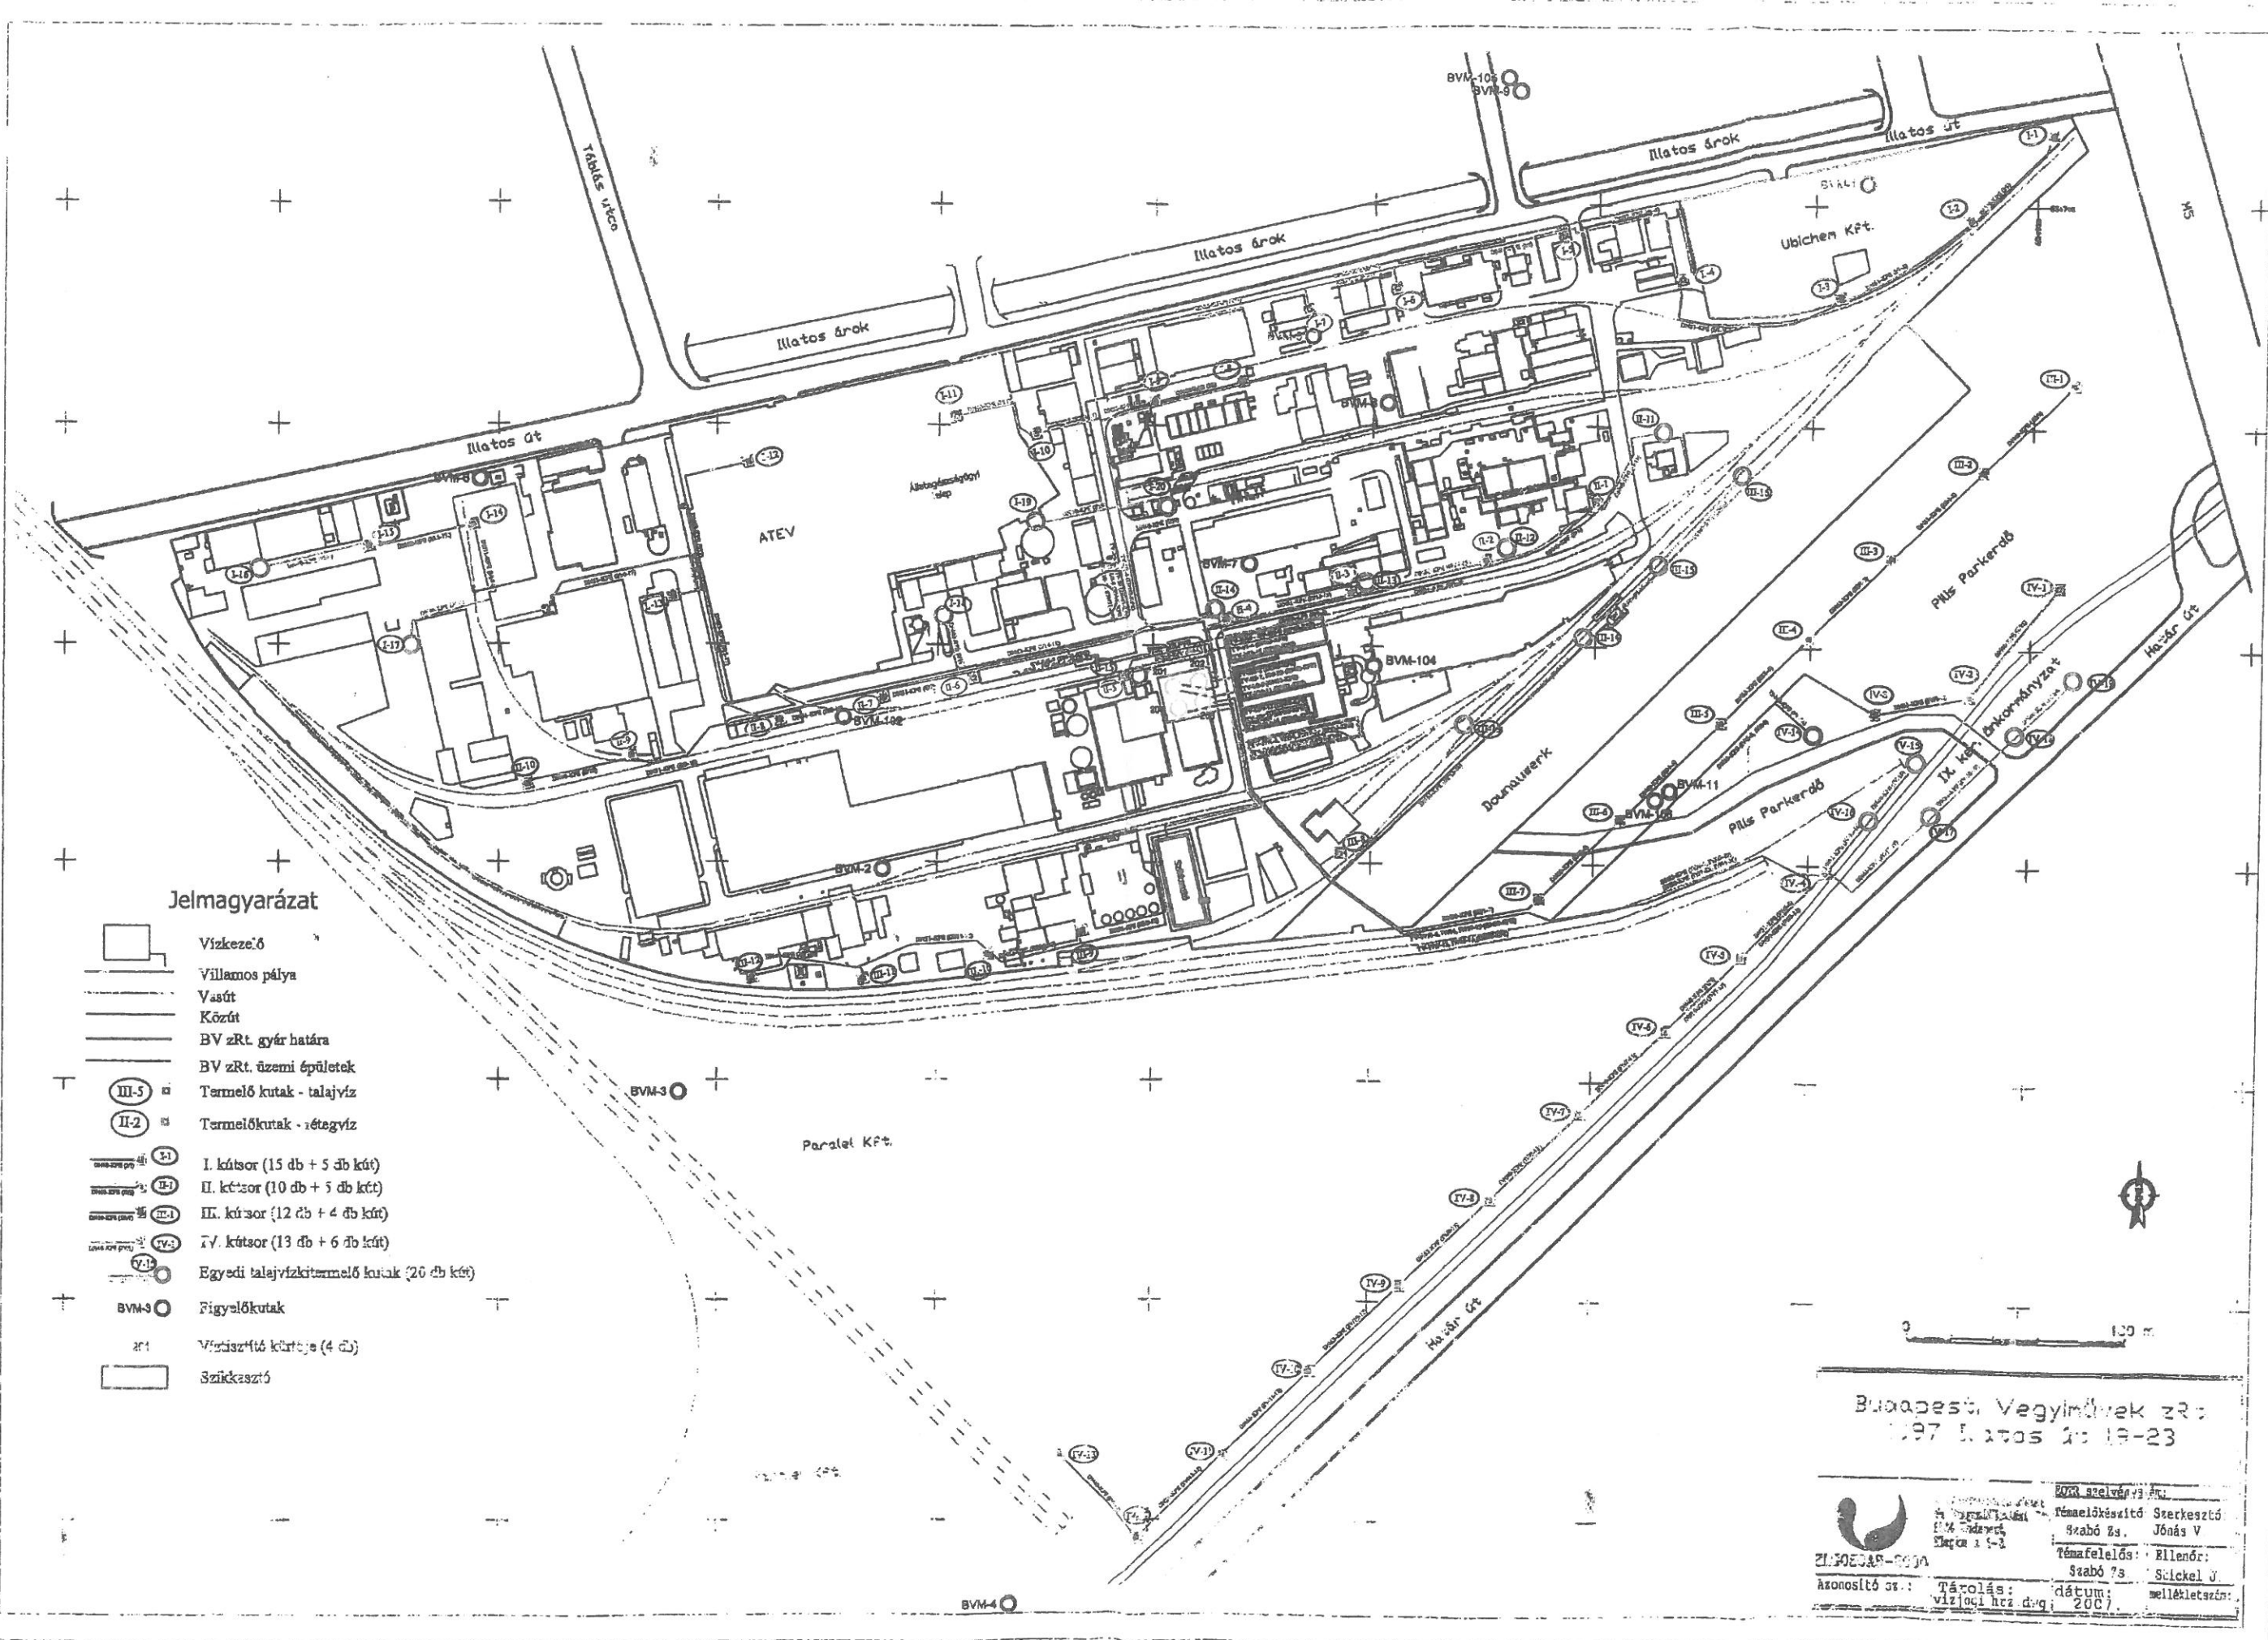


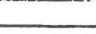







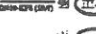
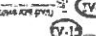


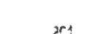
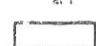


1. Melléklet



Jelmagyarázat

-  Víztartó
-  Villamos pálya
-  Vasút
-  Közút
-  BV zRt. gyár határa
-  BV zRt. üzemi épületek
-  III-5 Termelő kutak - talajvíz
-  II-2 Termelő kutak - rétegvíz
-  I. kútsor (15 db + 5 db kút)
-  II. kútsor (10 db + 5 db kút)
-  III. kútsor (12 db + 4 db kút)
-  IV. kútsor (13 db + 6 db kút)
-  Egyedi talajvízkitermelő kutak (26 db kút)
-  BVM-3 Figyelőkutak
-  Vízisztító körtéje (4 db)
-  Szennykezelő

Budapesti Vegyipari Zrt.
 197. Illatos út 19-23

<p>ZIPOSZAS-001A</p> <p>Ázonosító sz.: Tárolás: vizjelöléshez d-ig</p>	<p>2004. szeptember 13. Áru</p> <p>Témafelkészítő Szerkesztő: Szabó Zs. Jónás V</p> <p>Témafelelős: Ellenőr: Szabó Zs. Söckel J.</p> <p>Dátum: 2007. mellékletszám:</p>
---	--