


# 1. melléklet telepítési vázlat 1956-os emlékmű rehabilitációja

új burkolt talapzat 30 cm felemeléssel, mészkő szegélykövel keresztbezúdosásba, tengelybe téve emlékmű helyét szobrásszal egyeztetni kell, több irányból megközelíthető, nincs irányított megközelítés egyenlő szárú háromszög talapzat sétányok metszéspontja alapján


Hrsz.: 178206/22

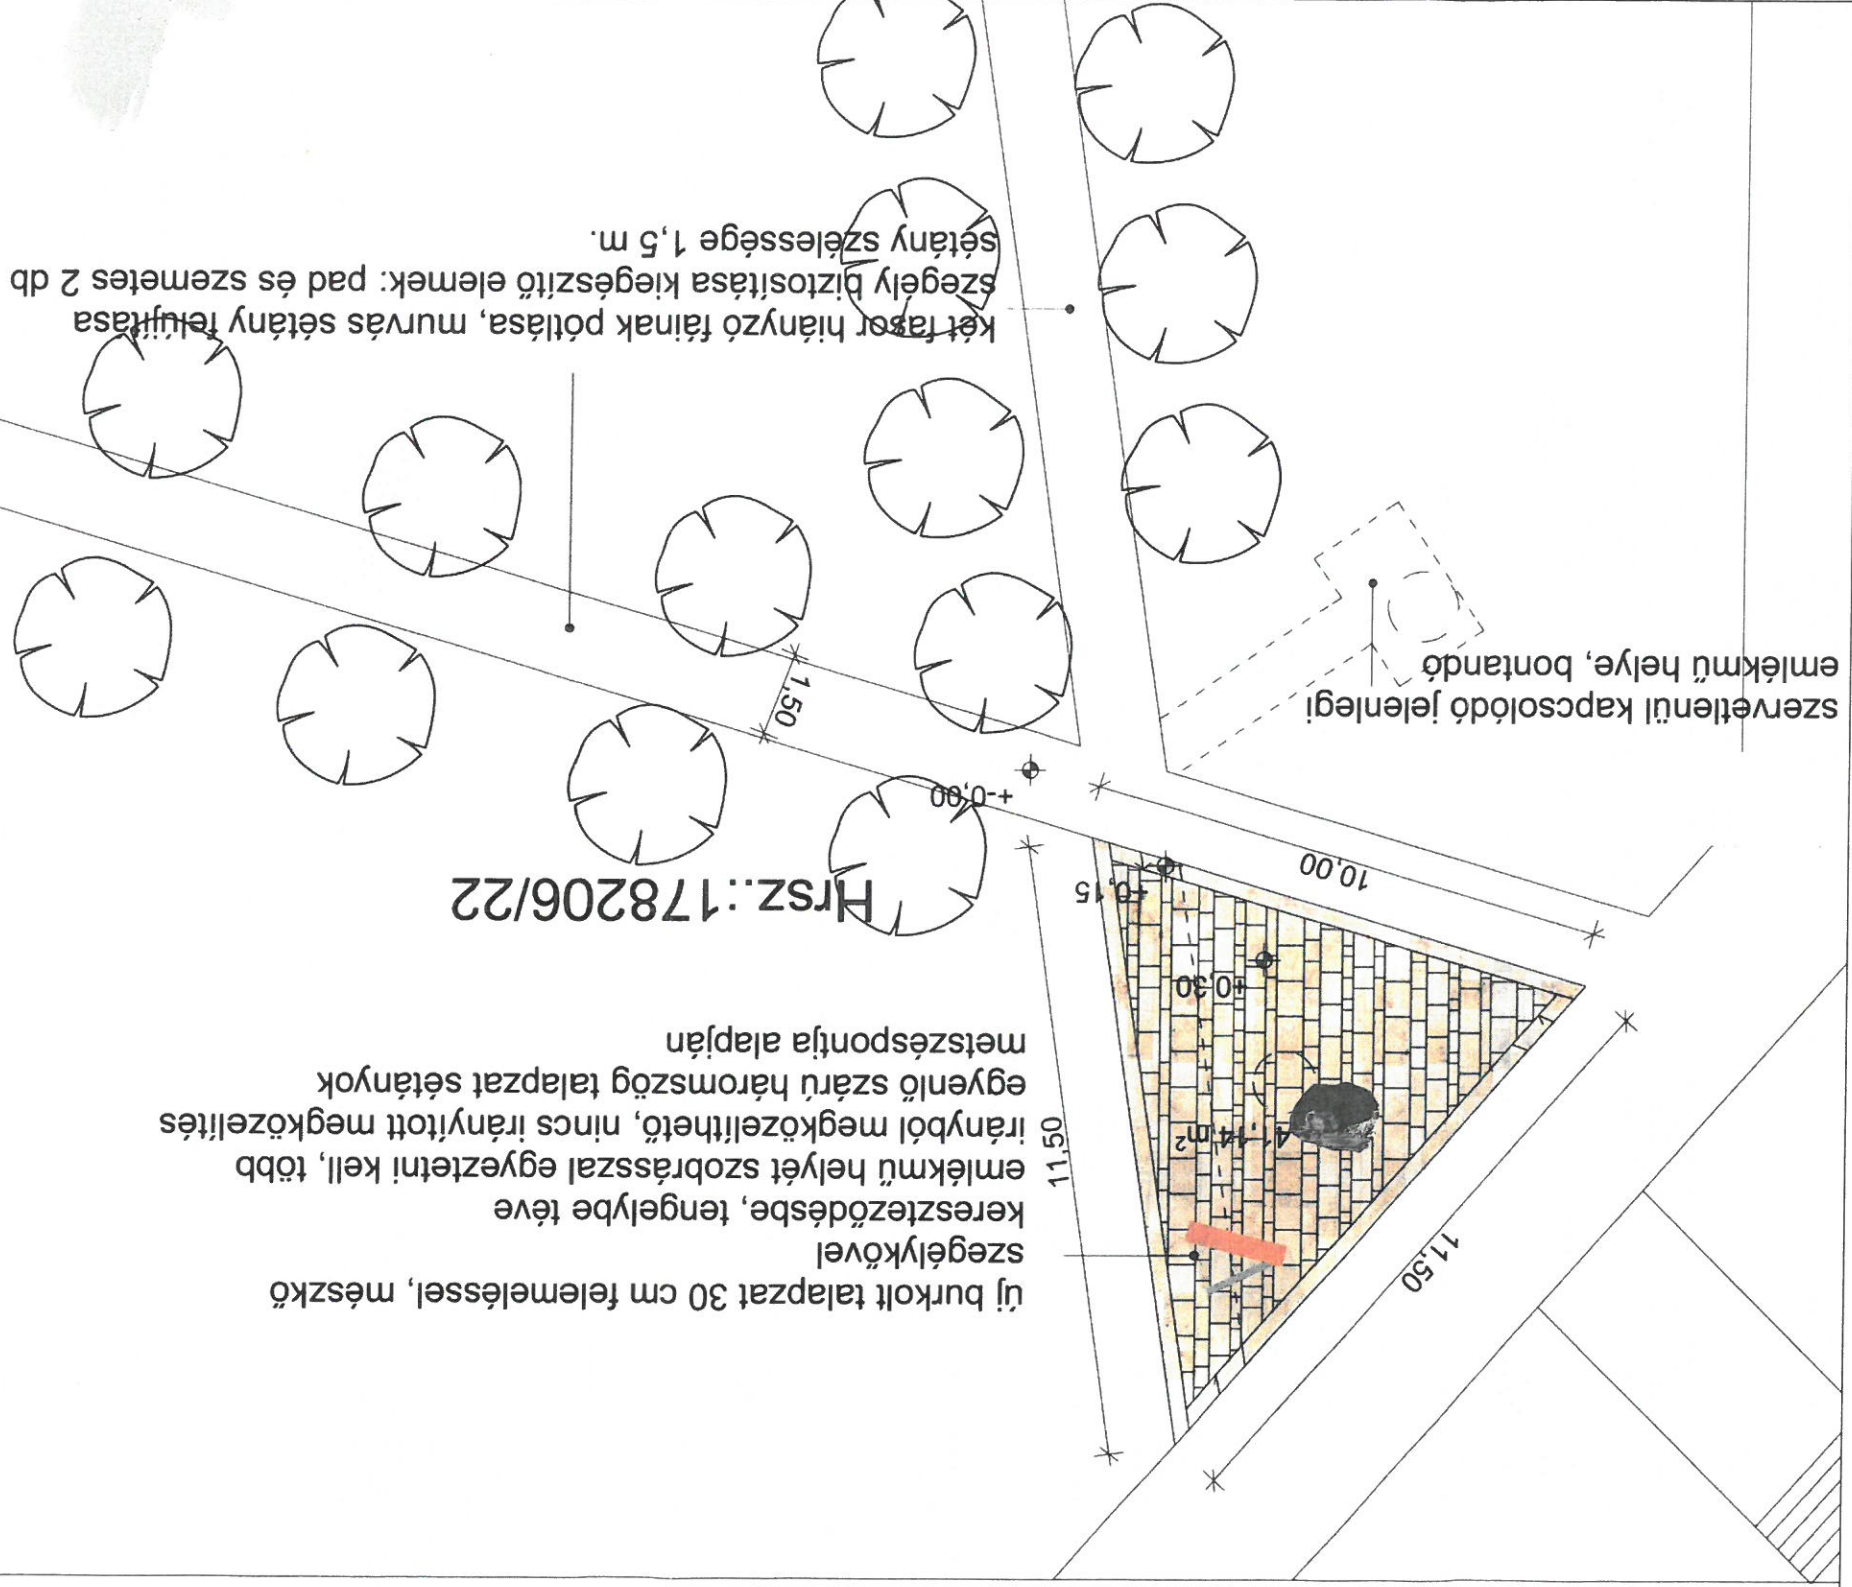

két fásor hiányzó fainak pótlása, murvás sétány felújítása szegély biztosítása kiegészítő elemek: pad és szemétes 2 db sétány szélessége 1,5 m.

szervetlenül kapcsolódó jelenlegi emlékmű helye, bontandó

vertikális emlékmű: fókuszpon, korton (rozsdás acél lemez, félig nyitott ajtóként

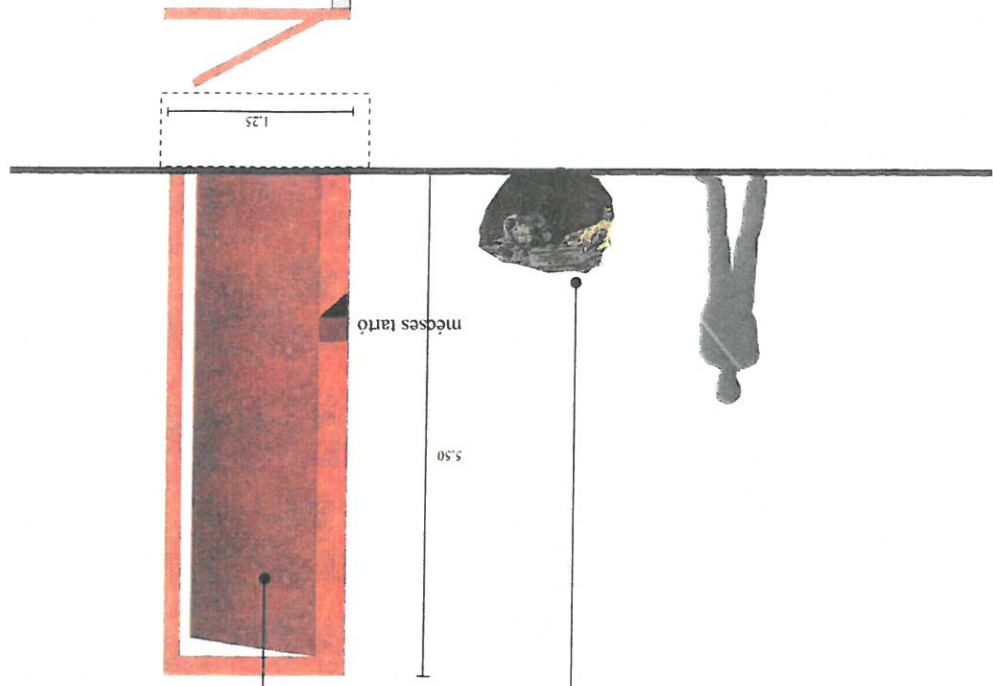

meglévő szikla letisztítása, áthelyezése