


3. sz. melléklet

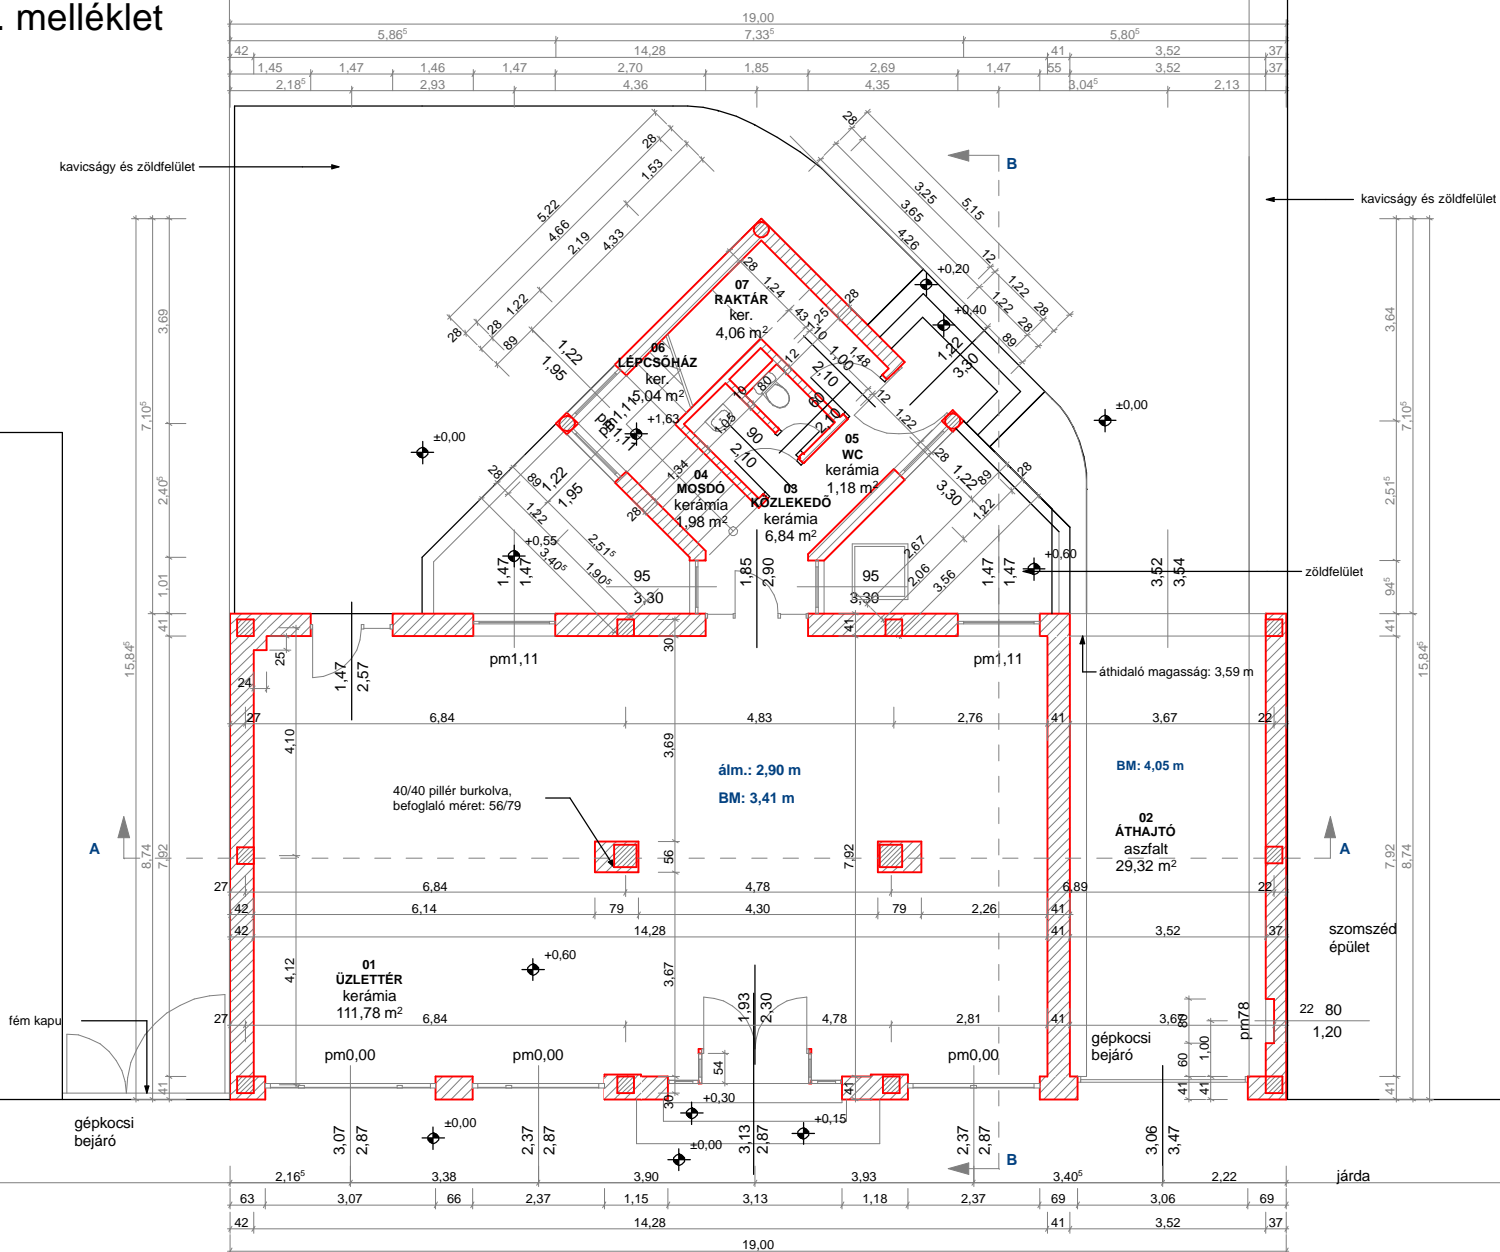

A feltárások során tapasztalt eltérések esetén a tervező és a megrendelő értesítendő és a terv pontosítandó!

Meglévő megmaradó falszerkezetek:

- vasbeton szerkezet
- téglafalszerkezet
- vasbeton pillér

	Előadó: VOLKSBANK INGATLANKEZELŐ KFT. 1088 Bp. Rákóczi út 7.	F-1	
	Szerkesztő: G.S. ÉPÍTÉSZ BT. 111 Bp. Rákóczi út 7.		
TERVEZŐ	SZÉKELY GYÖRGY	ALAPRISZTER	TERV N./KAMARAI T. SZ.
FELMÉRŐ			É 01-4589
SZERKEZETTERVEZŐ	RICHTER JÁNOS		T1 13-9516
ÉPÜLETGÉPÉSZ	BUKOVICS JÁNOS		G-1-01-8942
ÉPÜLETVILÁMOSÁG	MÉSZÁROS LAJOS		V1 BMK 01-6372
TÖZVÉDELMI	BALKÓ KÁROLY		I-134/2008
MUNKÁMEGNEVEZÉS:			
Budapest, XX. Kerület Kossuth Lajos utca 97. HRSZ.:172370 Meglévő üzlet átalakítása bankfiókáé és homlokzati reklámfelület elhelyezése			
RAJZ MEGNEVEZÉS:			
FÖLDSZINTI ALAPRAJZ			LÉPTÉK M=1:100
TERKÉP TÍPUS:			
FELMÉRÉSI TERV			DÁTUM 2008.09.30

KOSSUTH LAJOS UTCA

Hrsz.: 172370