

# ELŐZETES VÁZLAT

1. sz. melléklet


Kérés: ...

2020. MÁJ. 04.


Intézkedés: ...

Budapest, XX. 177223 helyrajzi számú földrészlet megosztásáról – 40 cm az épülettől vonal szerint - méretekkel.

M=1:1000

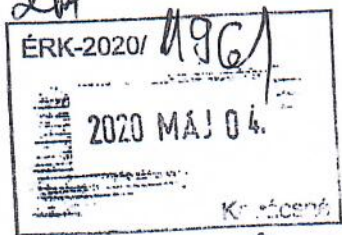

91.26

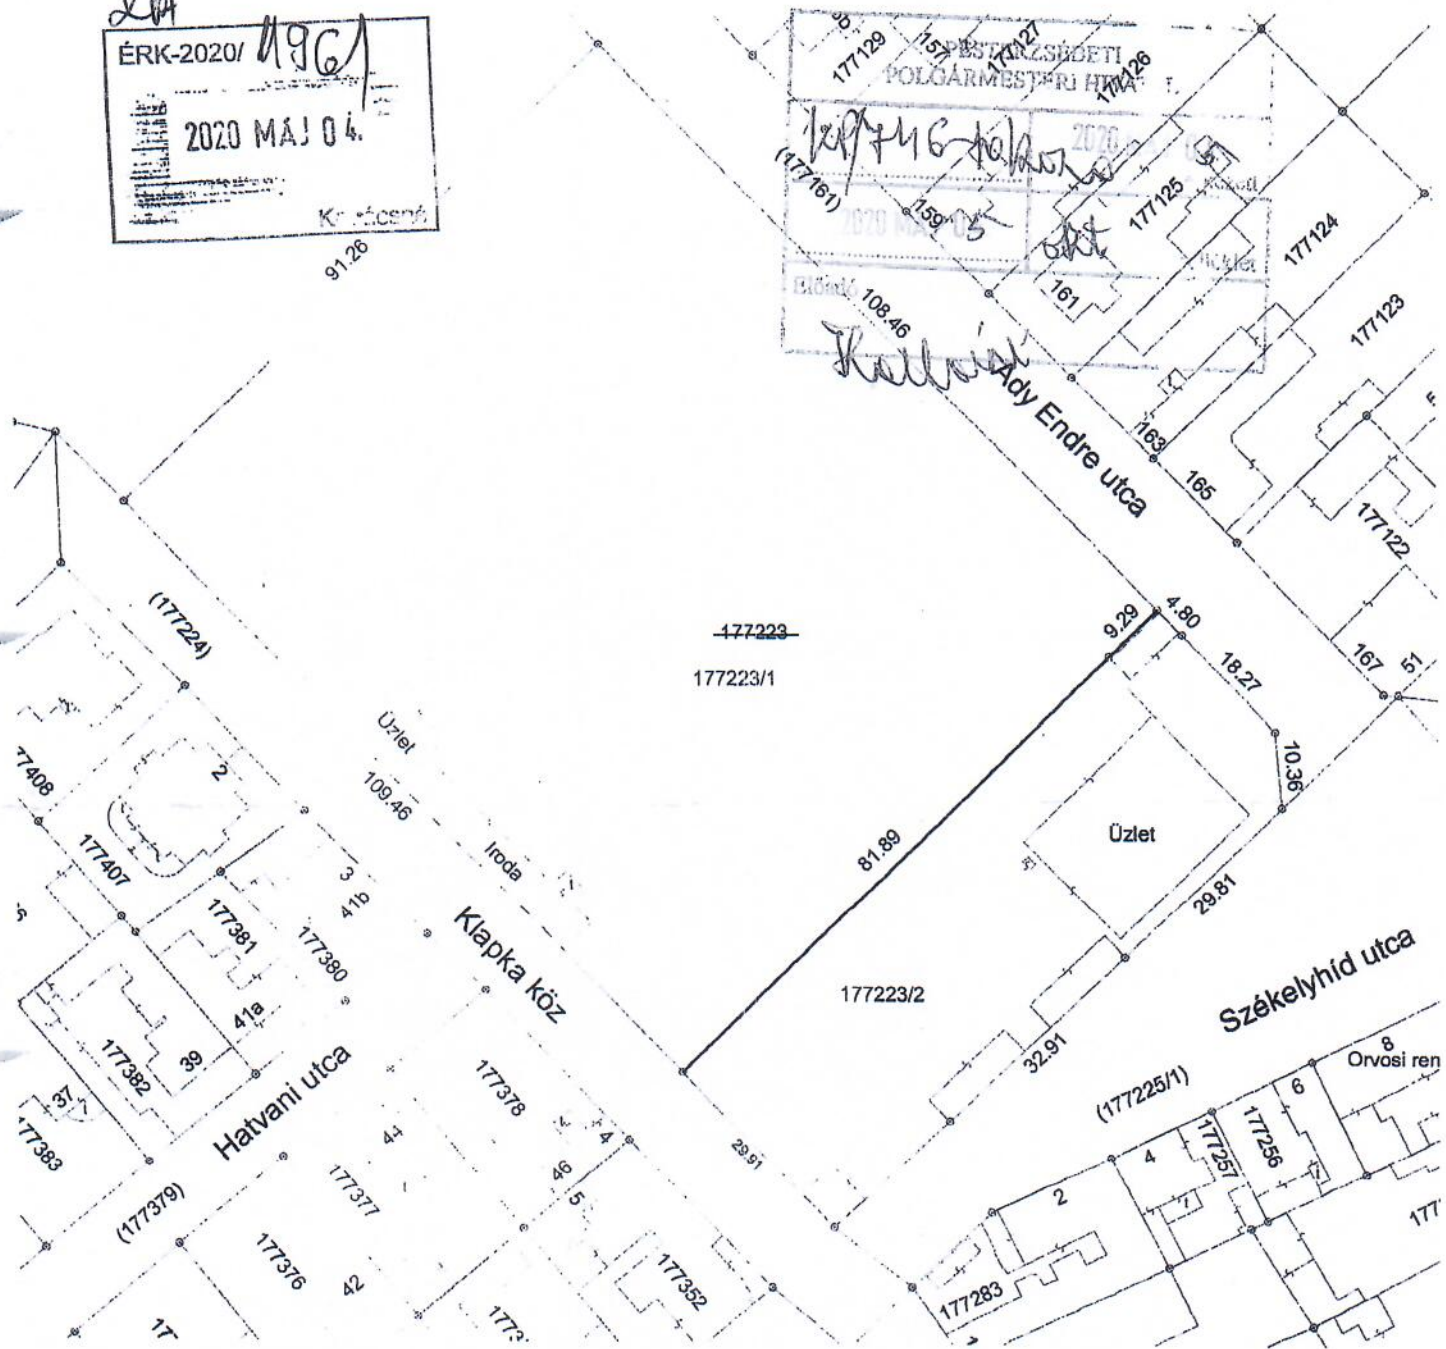

A vázlat méretek levételére nem alkalmas.

Budapest, 2020. április 24.

Változás előtti állapot						Változás utáni állapot							Megjegyzés
Hrsz.	Alrészlet			Terület		Hrsz.	Alrészlet			Terület		Szolgalmi és egyéb jogok	
	jel	műv. ága	min.o.	ha.m <sup>2</sup>	AK		jel	műv. ága	min.o.	ha.m <sup>2</sup>	AK		
1	2	3	4	5	6	7	8	9	10	11	12	13	14
177223		kivett sportpálya		1.2701	0.00	177223/1		kivett sportpálya		0.9936	0.00		
						177223/2		kivett kiszolgáló épületek és udvar		0.2765	0.00		
				1.2701	0.00					1.2701	0.00		

