



# FERENCVÁROSI EVEZŐS CLUB

## CSÓNAKHÁZ ÉPÜLET BŐVÍTÉSE

### TULAJDONOSI HOZZÁJÁRULÁS KÉRELEM

CÍM: 1203 BUDAPEST, VÍZISPORT UTCA 24.



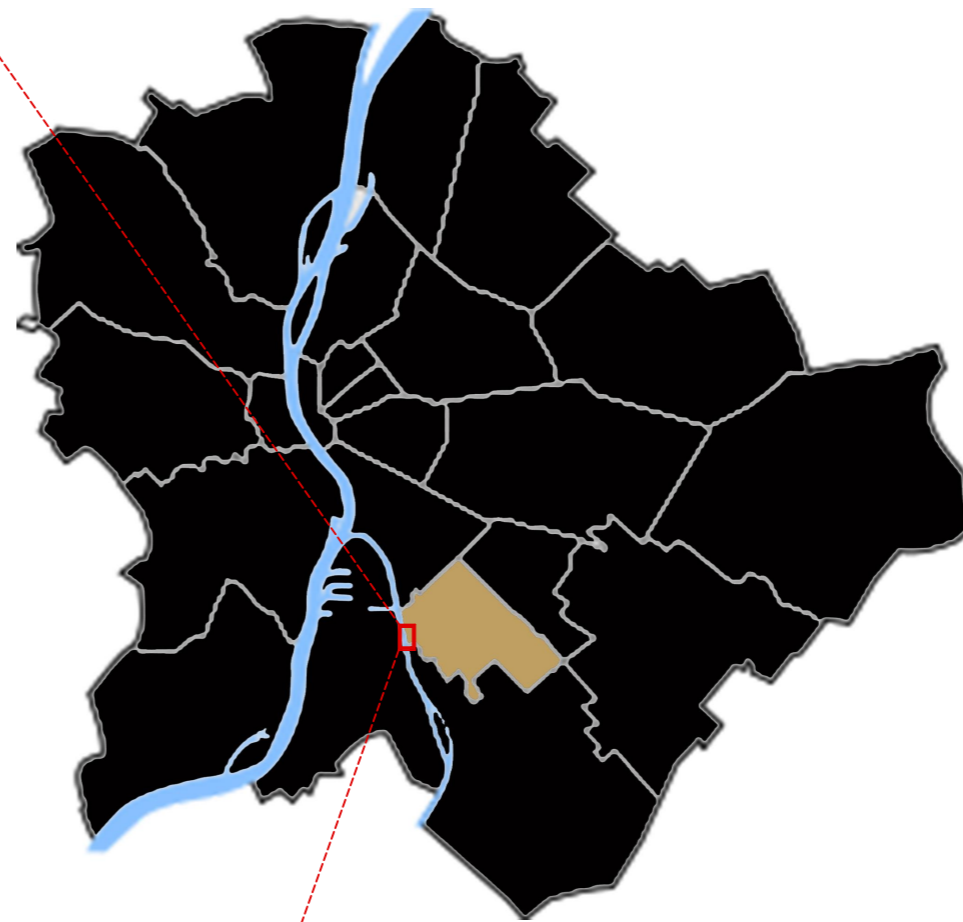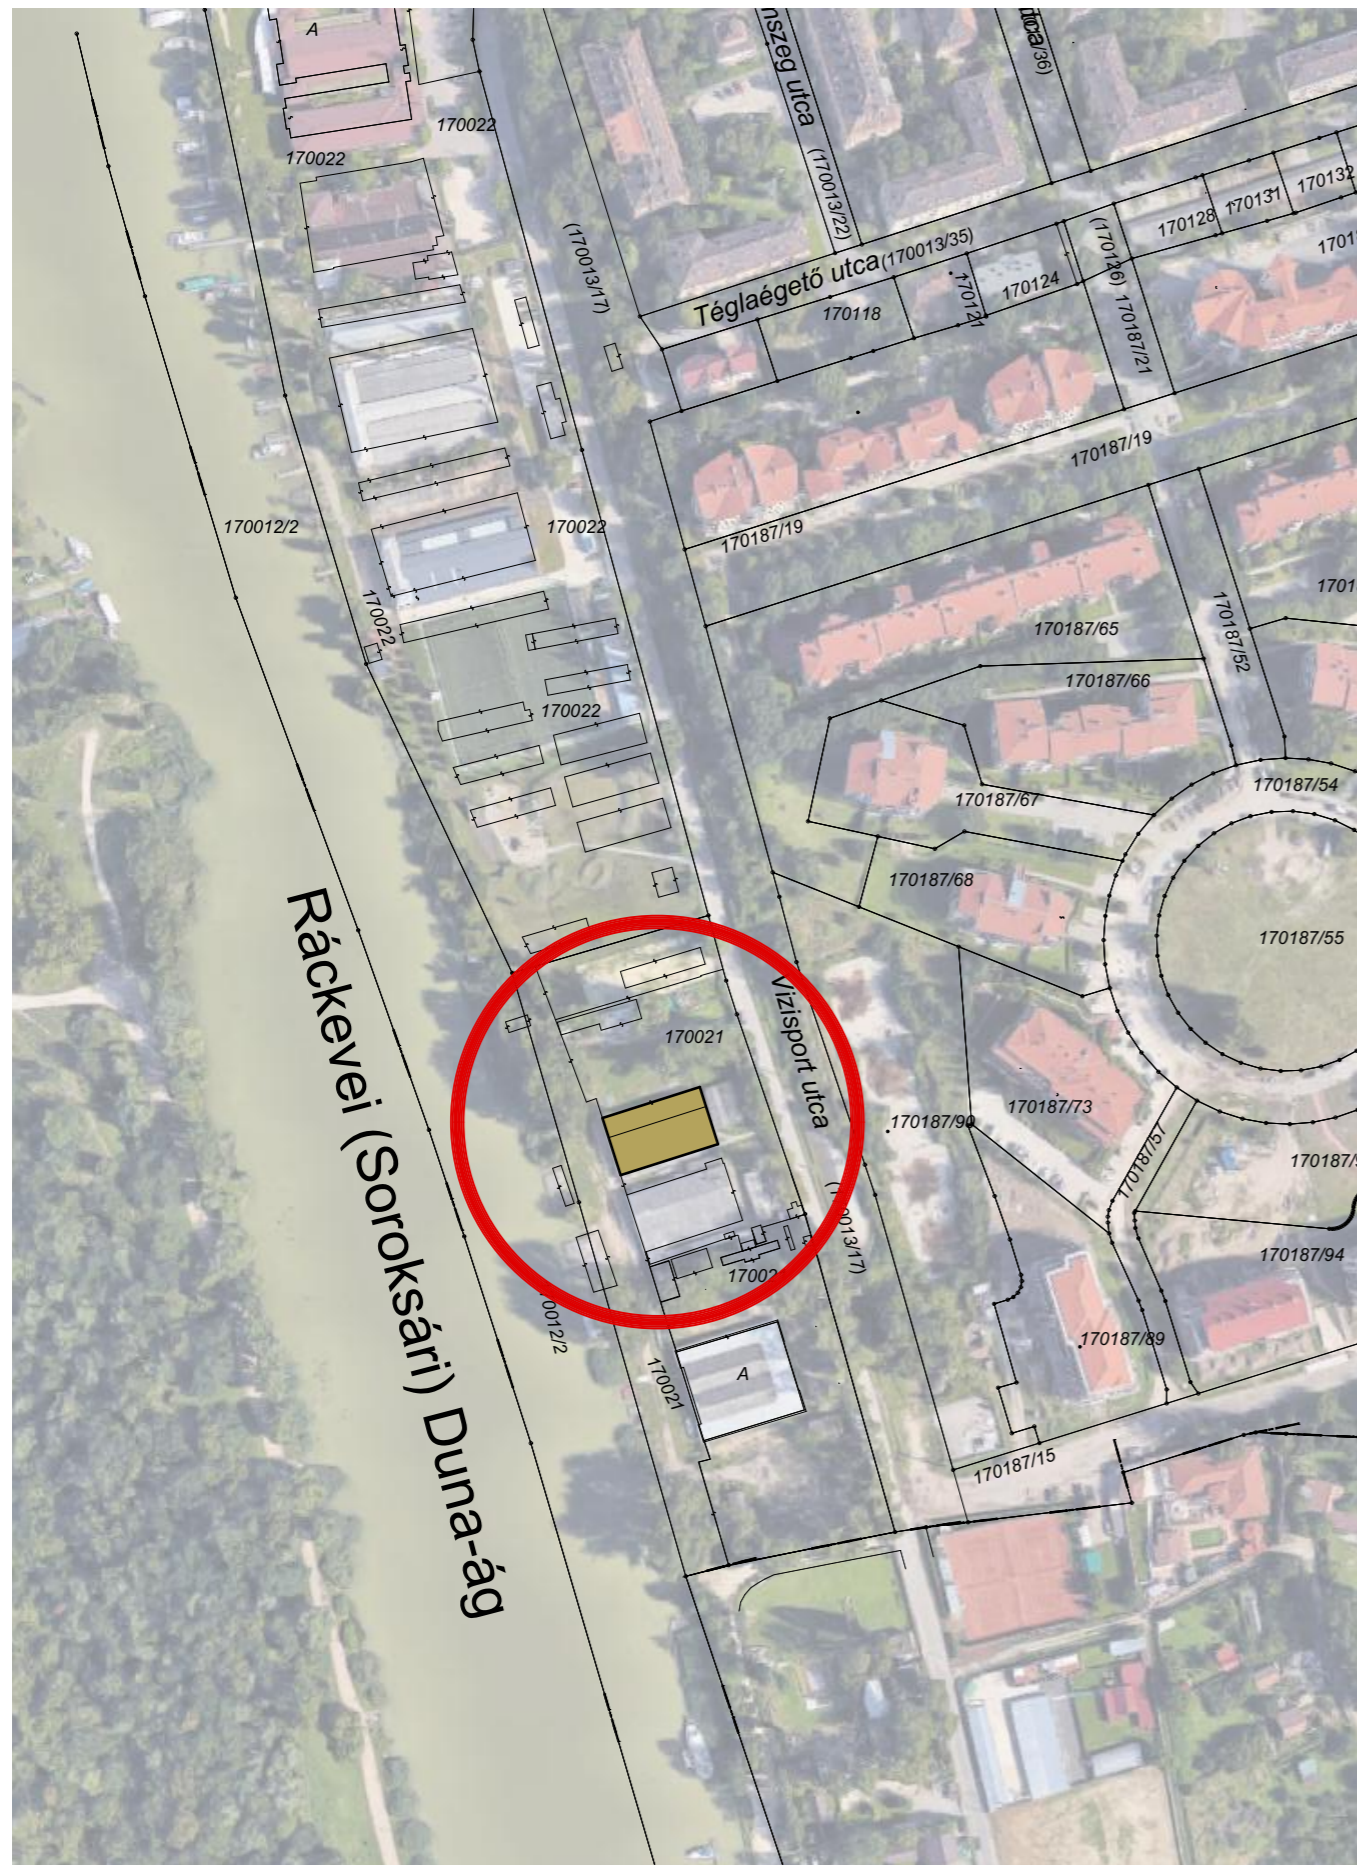

JAVÍTÁS:

TERVEZŐ: **B-Z Építész Stúdió Kft.**  
2141 Csömör, Formás utca 53.

MEGBÍZÓ: **Ferencvárosi Evezős Club**  
1203 Budapest, Vízisport utca 24.

TERV MEGNEVEZÉS:

**Csónakház bővítés**  
1203 Budapest, Vízisport utca 24.  
HRSZ.:

ÉPÍTÉSZ TERVEZŐ:  
ZSOMBÓLY László É-13-1100

TARTÓSZERKEZET TERVEZŐ:  
KESZTHELY József T-T01-6744

RAJZ MEGNEVEZÉSE:

**V01** **ELHELYEZKEDÉS**

TÍPUS: KONCEPCIÓ TERV	Msz.: 2020_10	RSZ.:
LÉPTÉK: 1:0,693,	DÁTUM: 2020.03.15.	<b>A01</b>

A tervdokumentáció az Szerzői jogokról szóló 1999. évi LXXVI. törvény 1.§ (1.) bekezdés k.) pontja szerinti szerzői jogi védelem alá esik. A tervdokumentáció egészének vagy bármely részének a tervező engedélye nélküli felhasználása jogi következményeket von maga után.

Helyrajzi szám: HRSZ.: **170021**  
Az ingatlan területe: **12 180 m<sup>2</sup>**  
Övezeti besorolása: **K-Rek/4**  
Különleges, Nagyterjedésű rekreációs és szabadidős terület  
**szabadonálló**  
Beépítés módja: **VÁLTOZATLAN**  
Telek beépítettsége: **20,54%** max 40%  
Bruttó szintterület (m<sup>2</sup>/m<sup>2</sup>): **0,213** max 0,6  
(növekmény: 88,85m<sup>2</sup> azaz 0,0073m<sup>2</sup>/m<sup>2</sup>)  
Építménymagasság: **4,71m** max 9,0 m  
Zöldfelület mértéke: min. 50% VÁLTOZATLAN




17018


JAVÍTÁS:		
TERVEZŐ:	<b>B-Z Építész Stúdió Kft.</b> 2141 Csömör, Formás utca 53.	
MEGBÍZÓ:	<b>Ferencvárosi Evezős Club</b> 1203 Budapest, Vízisport utca 24.	
TERV MEGNEVEZÉS:		
<b>Csónakház bővítés</b> 1203 Budapest, Vízisport utca 24. HRSZ.:		
ÉPÍTÉSZ TERVEZŐ: ZSOMBÓLY László É-13-1100		
TARTÓSZERKEZET TERVEZŐ: KESZTHELY József T-T01-6744		
RAJZ MEGNEVEZÉSE:		
<b>V01</b>		<b>HELYSZÍNRAJZ</b>
TÍPUS:	Msz.:	RSZ.:
KONCEPCIÓ TERV	2020_10	
LÉPTÉK:	DÁTUM:	<b>A02</b>
1:500	2020.03.15.	

A tervdokumentáció az Szerzői jogokról szóló 1999. évi LXXVI. törvény 1.§ (1.) bekezdés k.) pontja szerint szerzői jogi védelem alá esik. A tervdokumentáció egészének vagy bármely részének a tervező engedélye nélküli felhasználása jogi következményeket von maga után.


# FÖLDSZINTI ALAPRAJZ

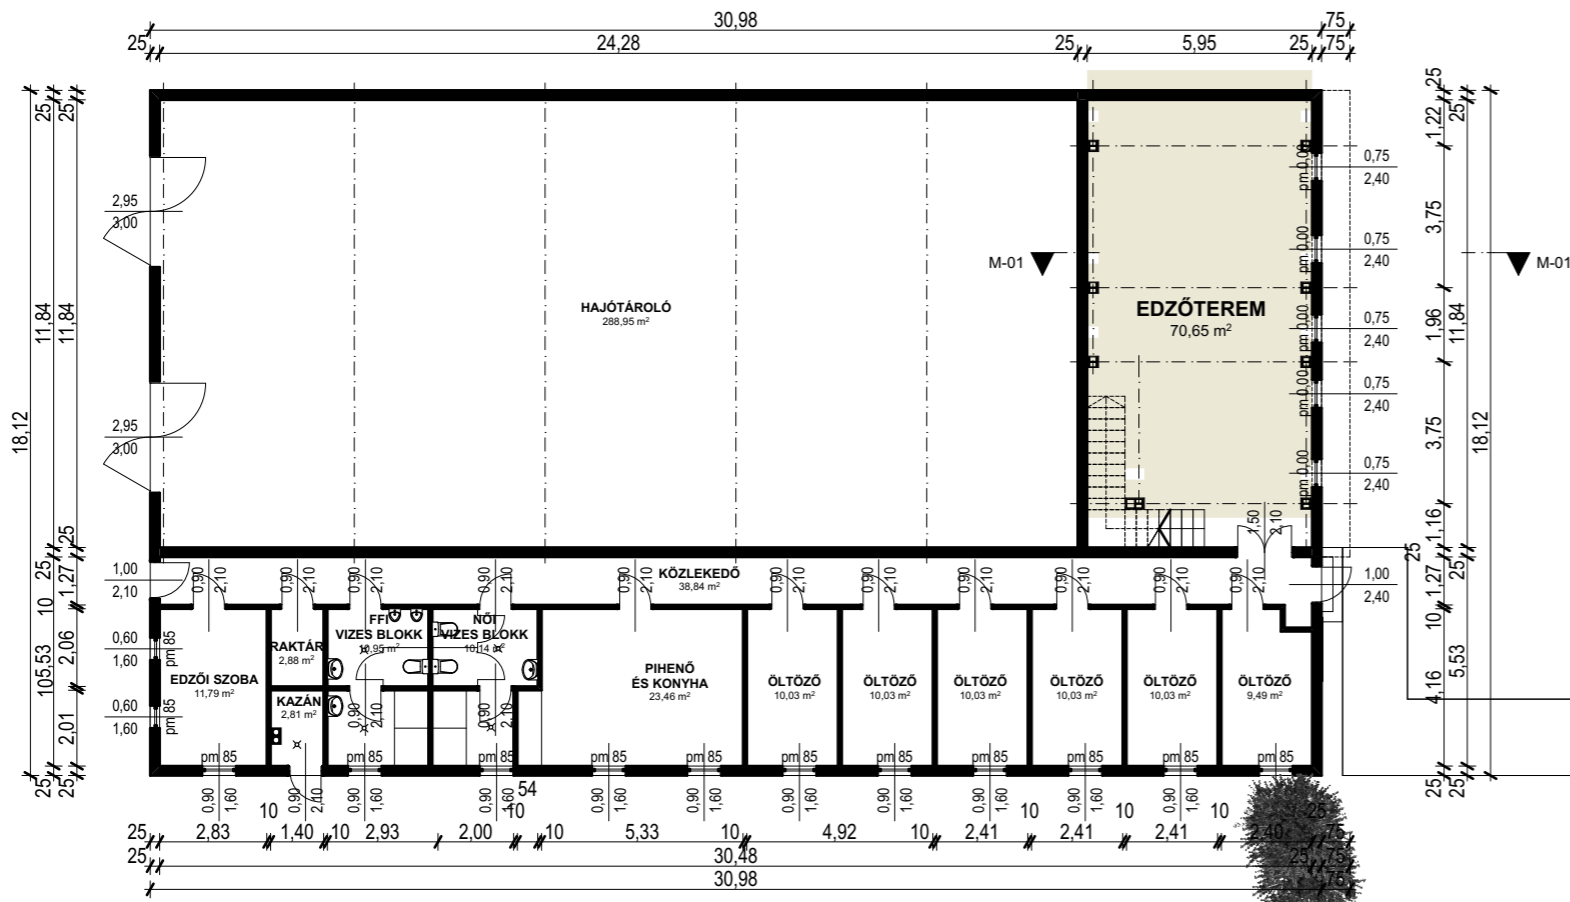

# M01 METSZET

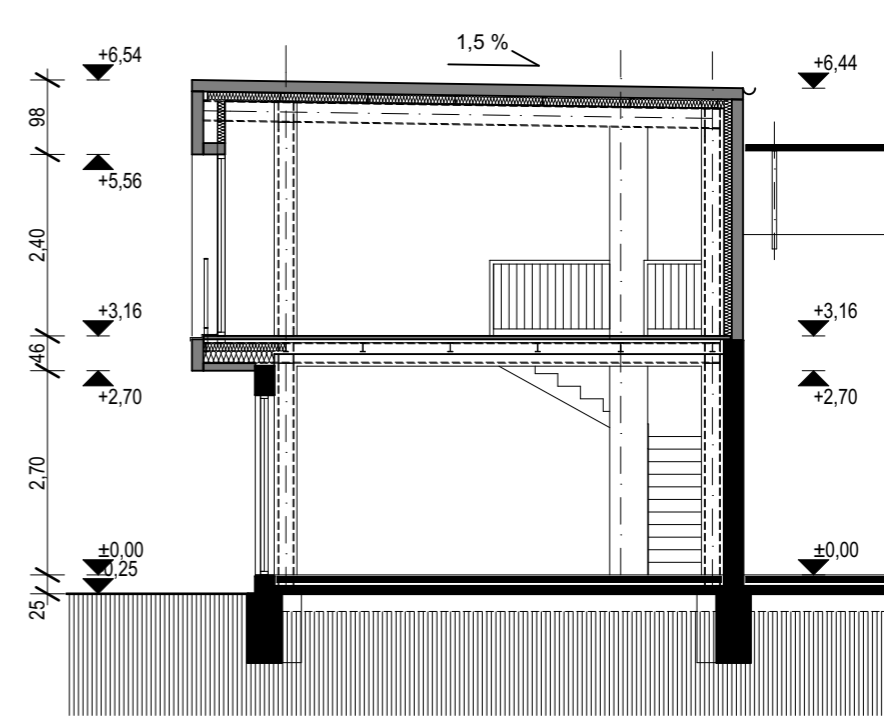

# EMELETI ALAPRAJZ

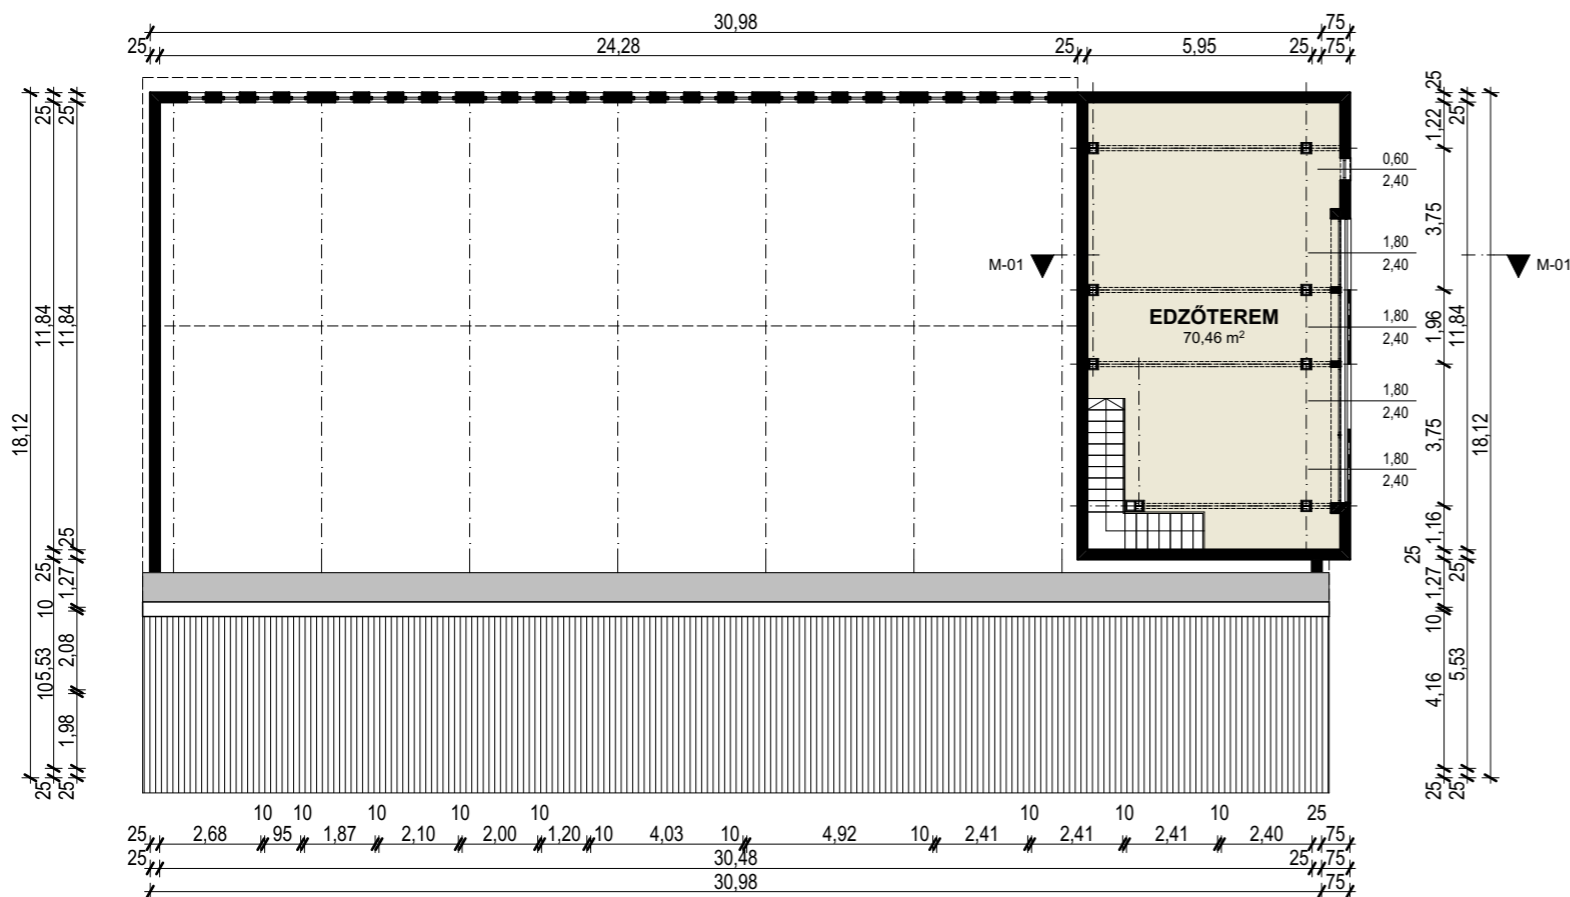

JAVÍTÁS:		
TERVEZŐ:	<b>B-Z Építész Stúdió Kft.</b> 2141 Csömör, Formás utca 53.	
MEGBÍZÓ:	<b>Ferencvárosi Evezős Club</b> 1203 Budapest, Vízisport utca 24.	
TERV MEGNEVEZÉS:		
<b>Csónakház bővítés</b> 1203 Budapest, Vízisport utca 24. HRSZ.:		
ÉPÍTÉSZ TERVEZŐ: ZSOMBÓLY László É-13-1100		
TARTÓSZERKEZET TERVEZŐ: KESZTHELY József T-T01-6744		
RAJZ MEGNEVEZÉSE:		
<b>V01</b>		<b>ALAPRAJZ</b>
TÍPUS: KONCEPCIÓ TERV	Msz.: 2020_10	RSZ.:
LÉPTÉK: 1:200,	DÁTUM: 2020.03.15.	<b>A03</b>

A tervdokumentáció az Szerzői jogokról szóló 1999. évi LXXVI. törvény 1.§ (1.) bekezdés k.) pontja szerint szerzői jogi védelem alá esik. A tervdokumentáció egészének vagy bármely részének a tervező engedélye nélküli felhasználása jogi következményeket von maga után.



JAVÍTÁS:

**TERVEZŐ:** B-Z Építész Stúdió Kft.  
2141 Csömör, Formás utca 53.

**MEGBÍZÓ:** Ferencvárosi Evezős Club  
1203 Budapest, Vízisport utca 24.

TERV MEGNEVEZÉS:

**Csónakház bővítés**  
1203 Budapest, Vízisport utca 24.  
HRSZ.:

**ÉPÍTÉSZ TERVEZŐ:**  
ZSOMBÓLY László É-13-1100

**TARTÓSZERKEZET TERVEZŐ:**  
KESZTHELY József T-T01-6744

RAJZ MEGNEVEZÉSE:

**V01 LÁTVÁNYTERVEK**

TÍPUS: KONCEPCIÓ TERV	Msz.: 2020_10	RSZ.:
LÉPTÉK: 1:100,	DÁTUM: 2020.03.15.	<b>A04</b>

A tervdokumentáció az Szerzői jogokról szóló 1999. évi LXXVI. törvény 1.§ (1.) bekezdés k.) pontja szerint szerzői jogi védelem alá esik. A tervdokumentáció egészének vagy bármely részének a tervező engedélye nélküli felhasználása jogi következményeket von maga után.