


1. sz. melléklet

FERENC UTCA

FELMÉRÉSI ALAPRAJZ M.1:100

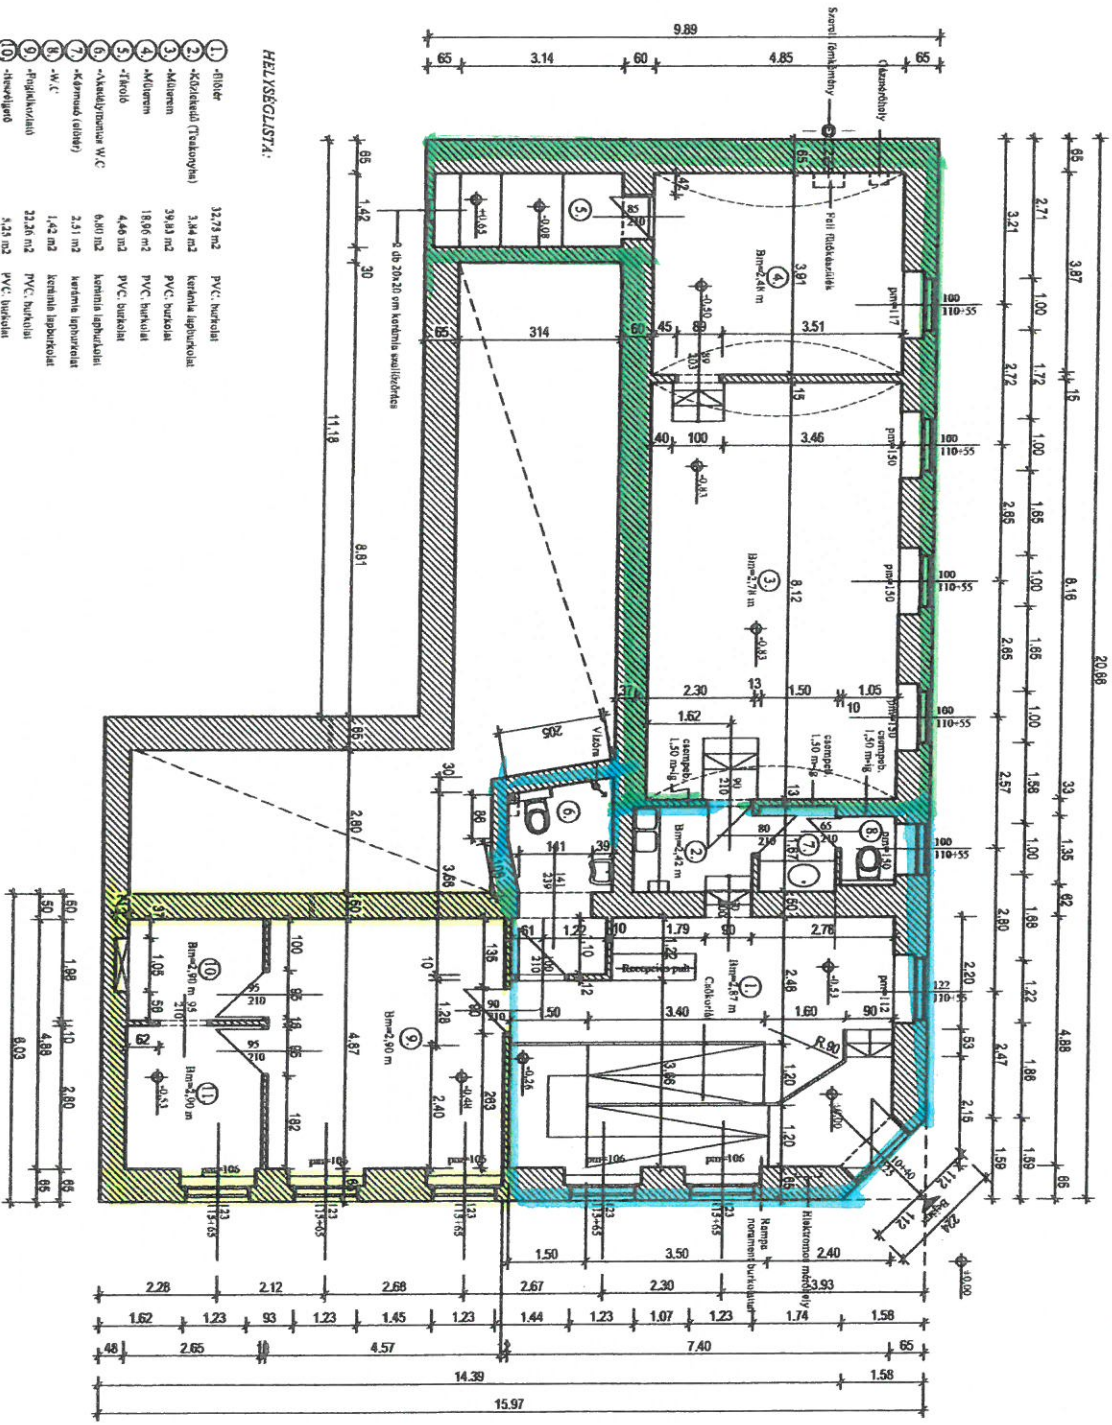


TÖRÖK FLÓRIS UTCA



Összesen: 14530 m<sup>2</sup>

BUDAPEST XXKER. FERENC UTCA I  
 HRSZ.: 171537/O/A/4

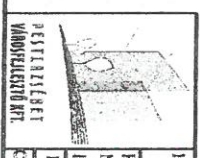

Felmerési katasztróf: PESTERZSÉBET VÁROSFEJESZTŐ KFT. 1203 BUDAPEST BAROSS U. 40-42		Ögyiratszám:	
Felmerő: Molnár István műszaki referens	Alkálts: CAD-tervező:	Szakály Gyula	Alkálts:
Pálfi István Gábor Andrea műszaki ref. Rajz megnevezése: Felmerési alaprajz	Kelt: 2012. Jánus	Terve típusa:	Felmerő:
Cím: Budapest XX ker. Ferenc uca I	HRSZ.:	171537/O/A/4	Lappék: M.1:100