



FÖLDSZINTI ALAPRAJZ M=1:50

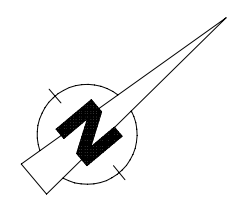

BELSŐ UDVAR

BELSŐ UDVAR

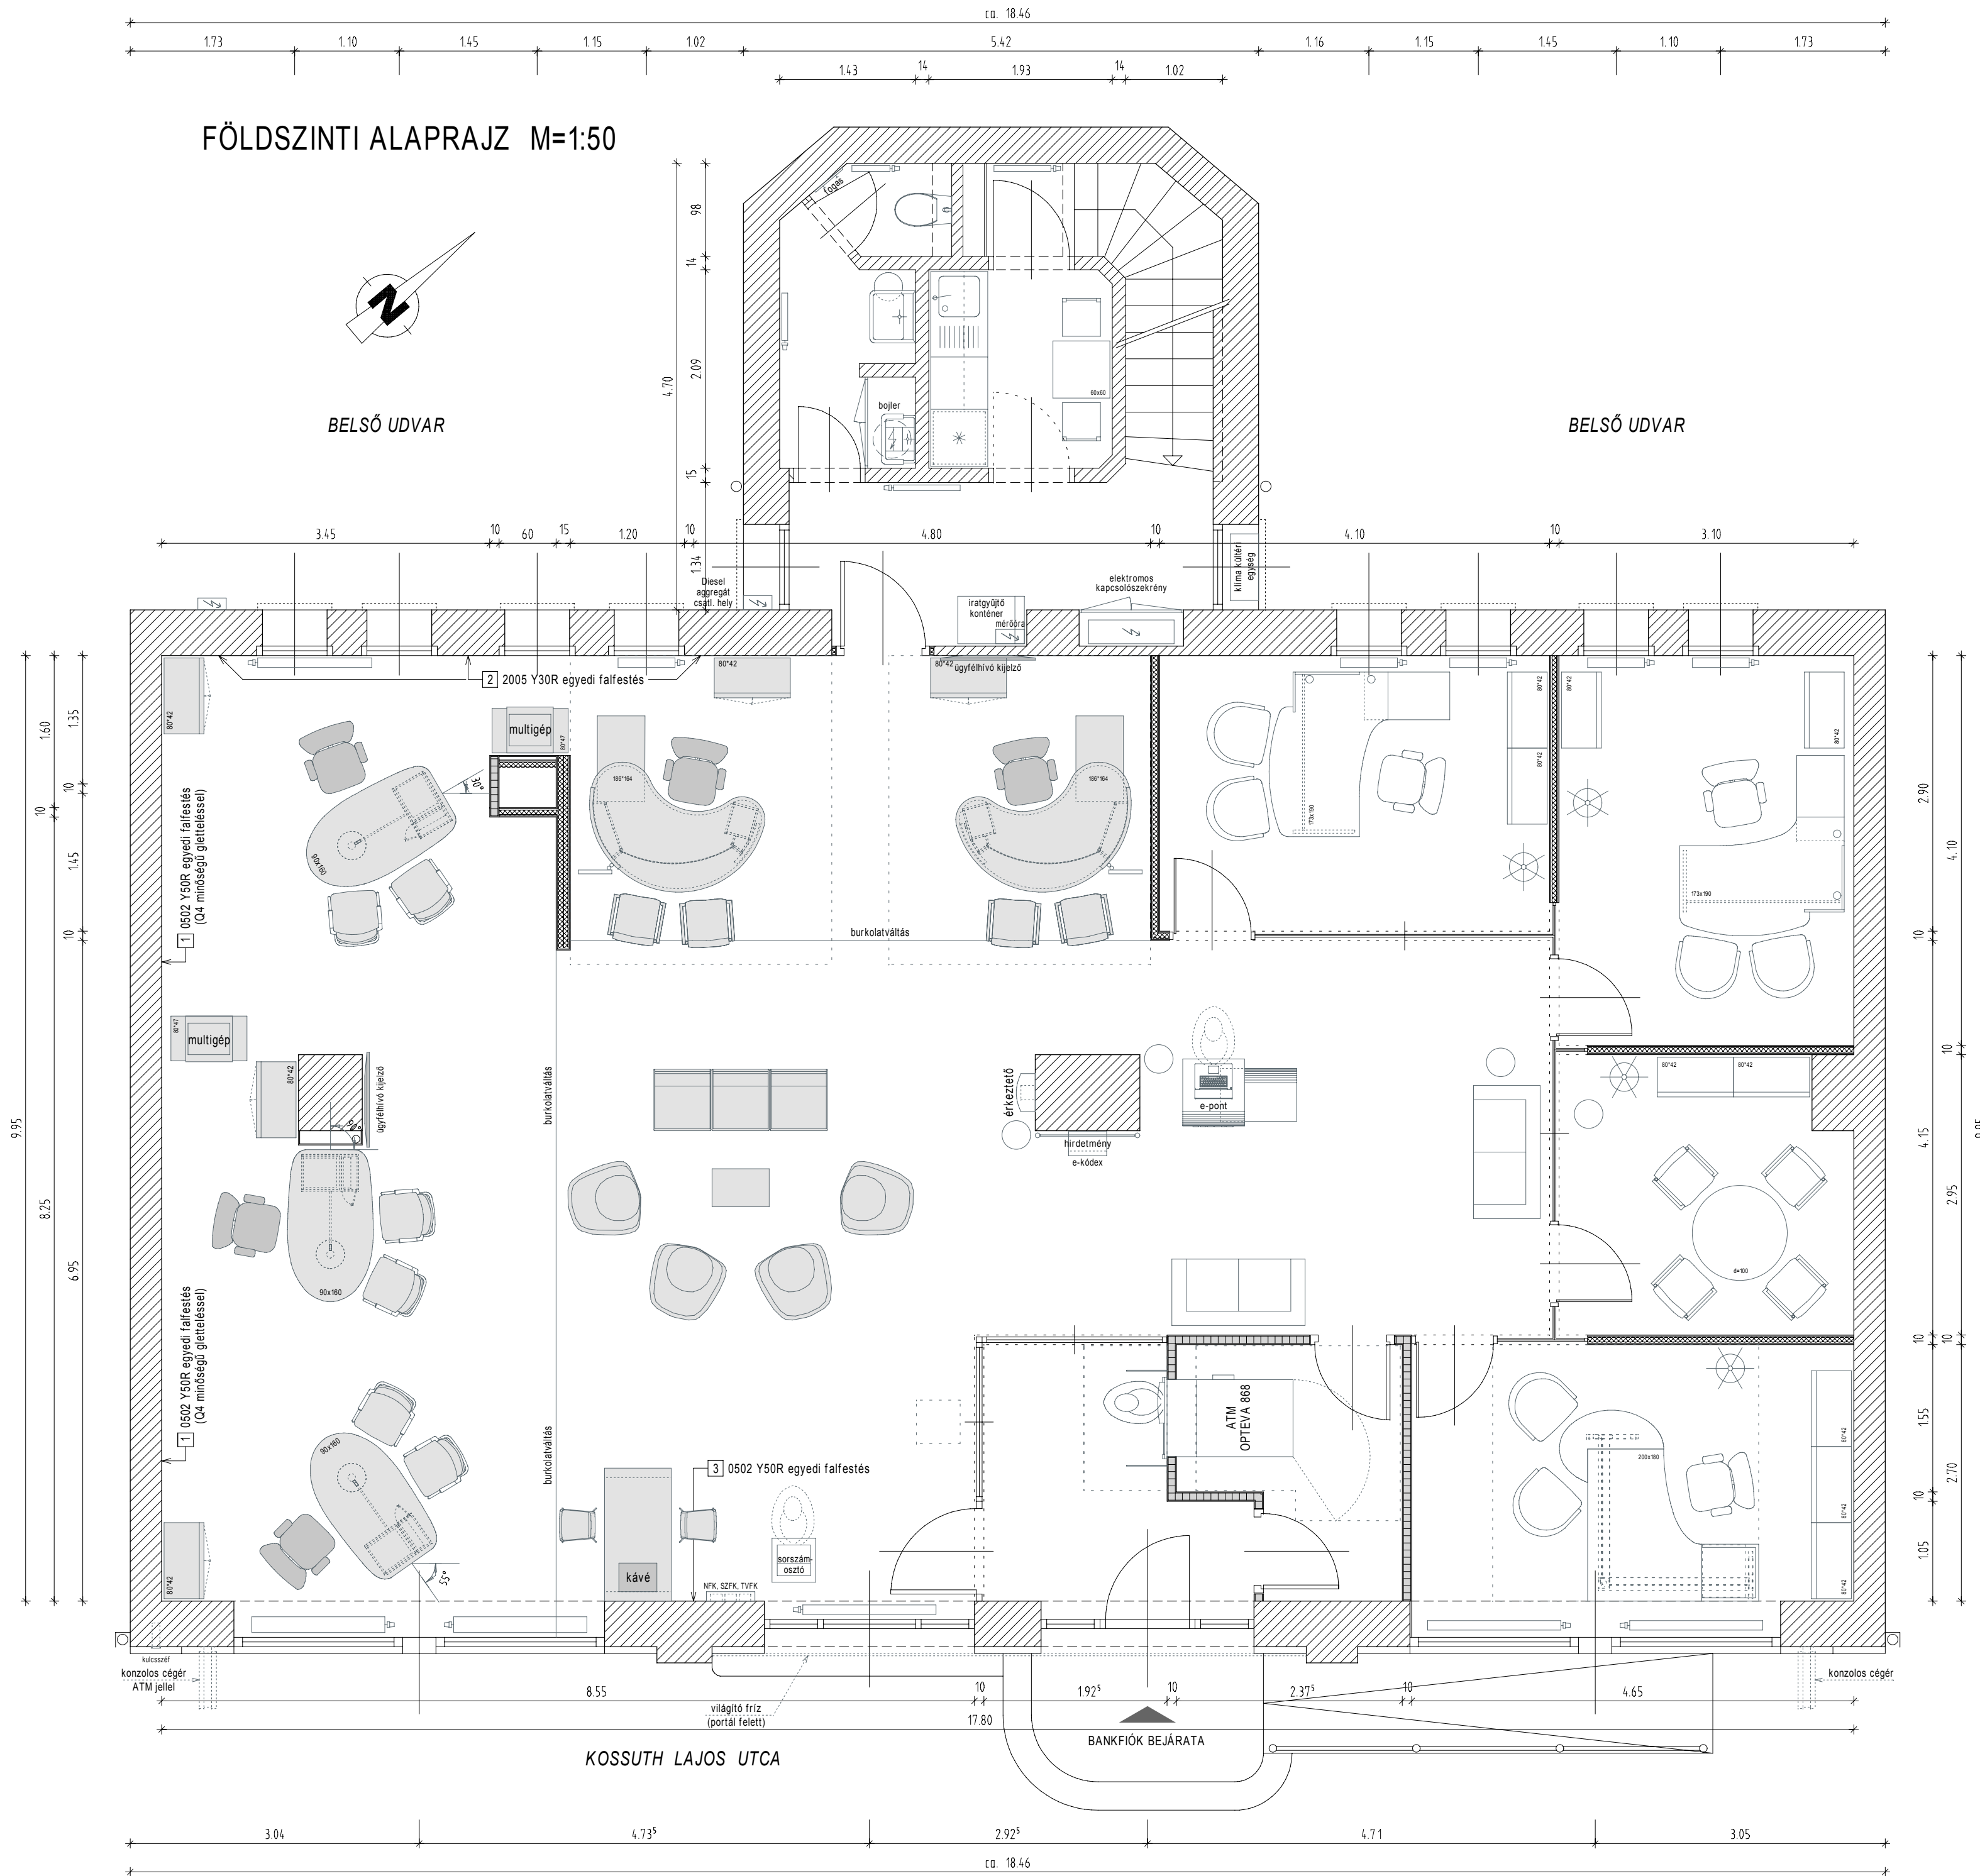

A MÉRETEKET A HELYSZÍNER ELLENŐRIZNI KELL !

Építési tervezés és műszaki tanácsadás
tevékenységünk minőségirányítási rendszere
MSZ EN ISO 9001:2009 szerint auditált

tetraterw Mérnökiroda Kft. Tel.: (36 1) 269-5291
H-1163 Budapest, Cziráki u. 26-32. Fax: (36 1) 354-0175

K & H BANK ZRT.
Bankfiók digitális kialakítás
Budapest XX., Kossuth Lajos utca 37/B.
Hrsz.: 170204/78

Projekt szám: 20 / 011-05.1
Dátum: 2020. 04. 17.
Méretarány: M=1:50

Tervfajta: **Vázlatterv**
Rajz megnevezése: **Bútorozási alaprajz / földszint**
Rajzszám: **v-01**

Építész: VÁGNER CSABA okl. építésmérnök EZ/01-2829	Statikus: SZÁBÓ ISTVÁN okl. építésmérnök T/01-4420 Út. közm. tervező:	Gépész: DARABOS PÁL okl. gépészmérnök G/01-12767 CAD mérnök:	Elektromos: KOVÁCS LÁSZLÓNÉ okl. villamosmérnök V/101-0069 Ügyvezető:	Megbízó: K&H CSOPORT-SZOLGÁLTATÓ KFT. H-1095 Budapest Lechner Ö. fasor 9. VÁGNER CSABA
--	--	---	--	---