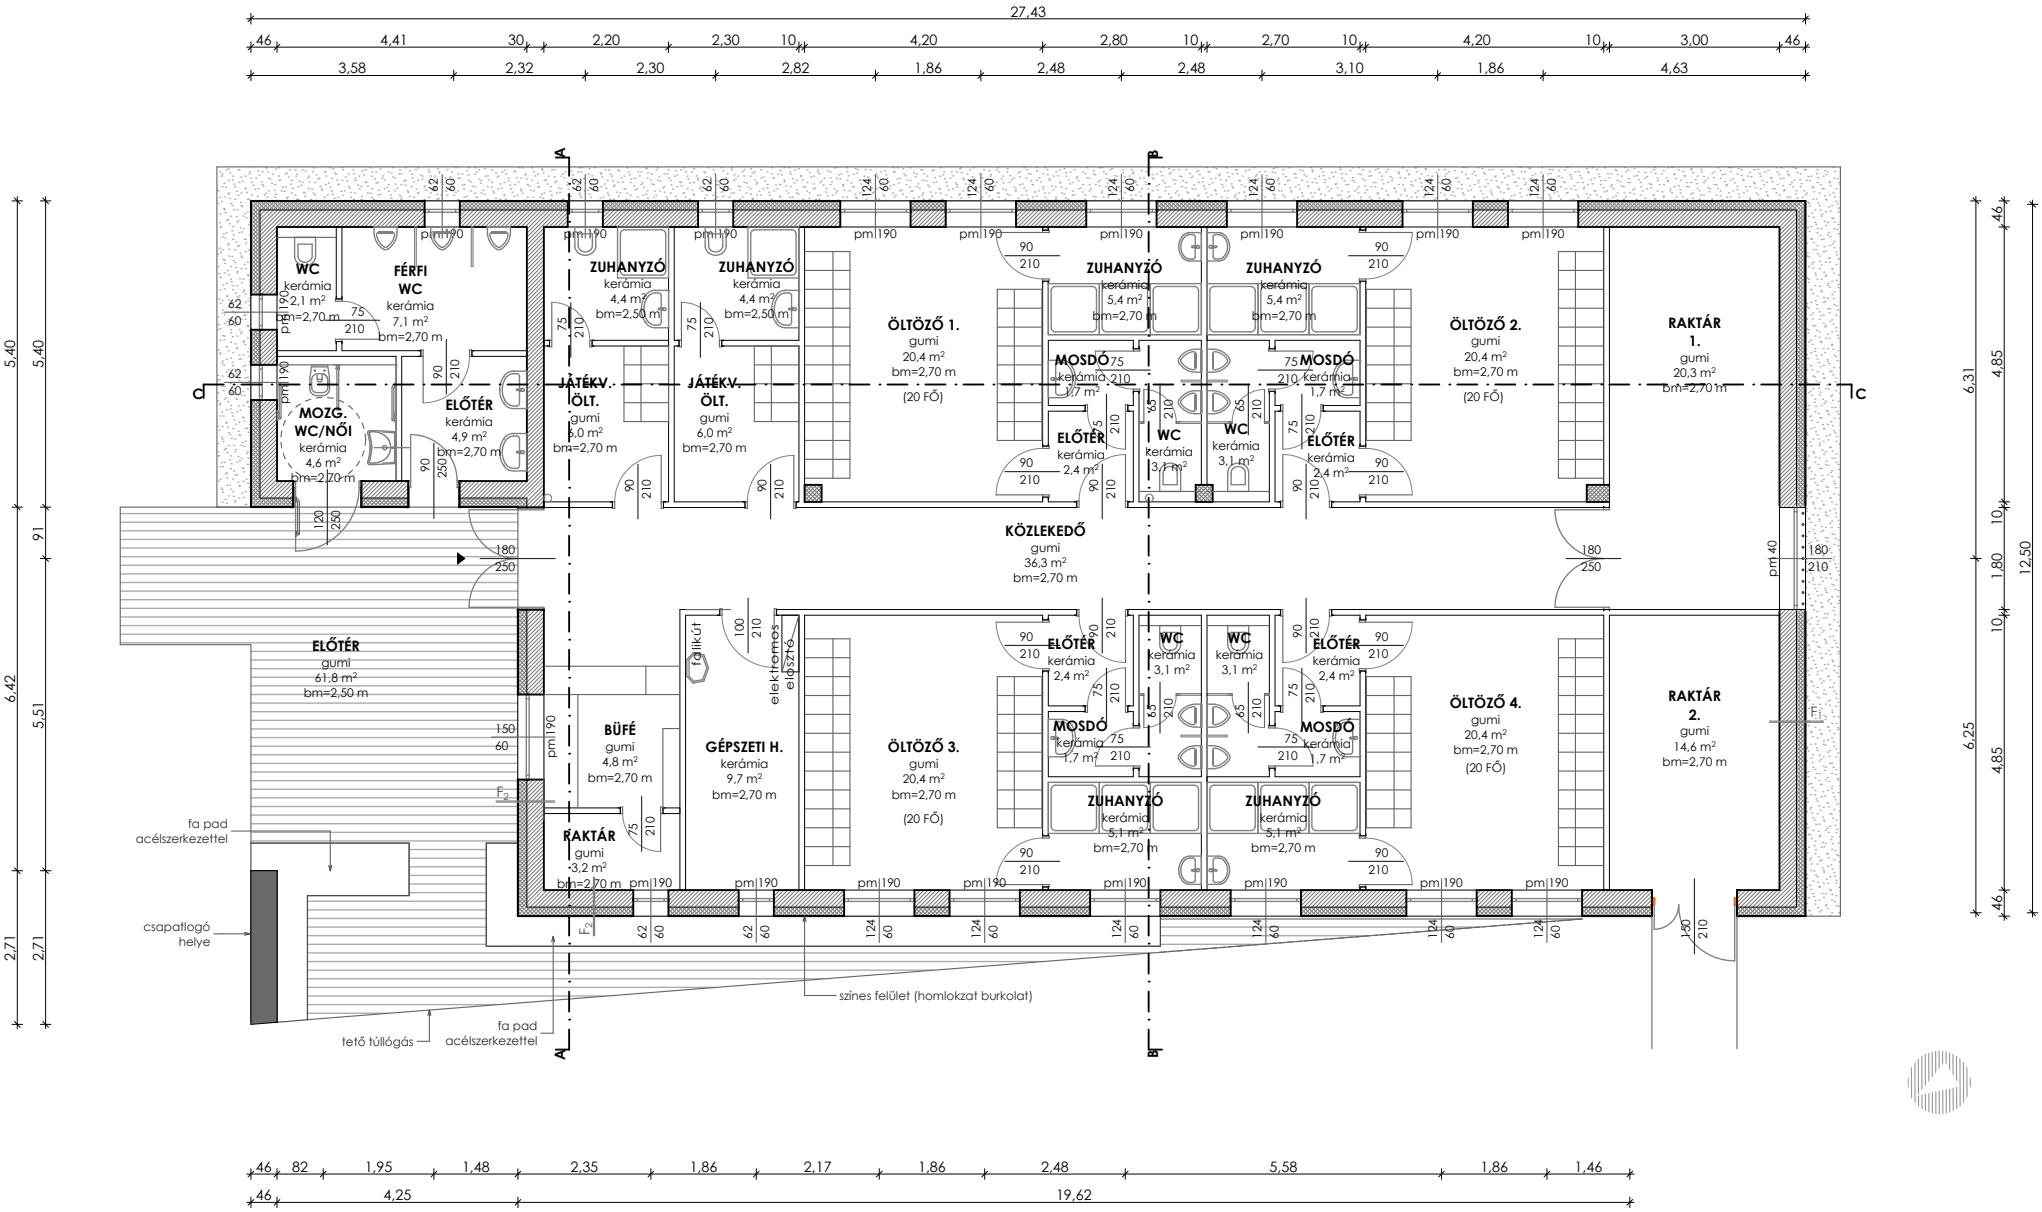

ALAPRAJZ / 02

4-ES ÖLTÖZŐ VERZIÓ