Geo-four Kft.
1104 Budapest, Dóczy J. u. 11.
Munka száma: 172506/2021

Budapest, XX. ker.
belterület

Felmérési vázlat

a 172506 helyrajzi számú földrészlet helyszíni használatáról, megosztásáról

Méretarány: 1:500

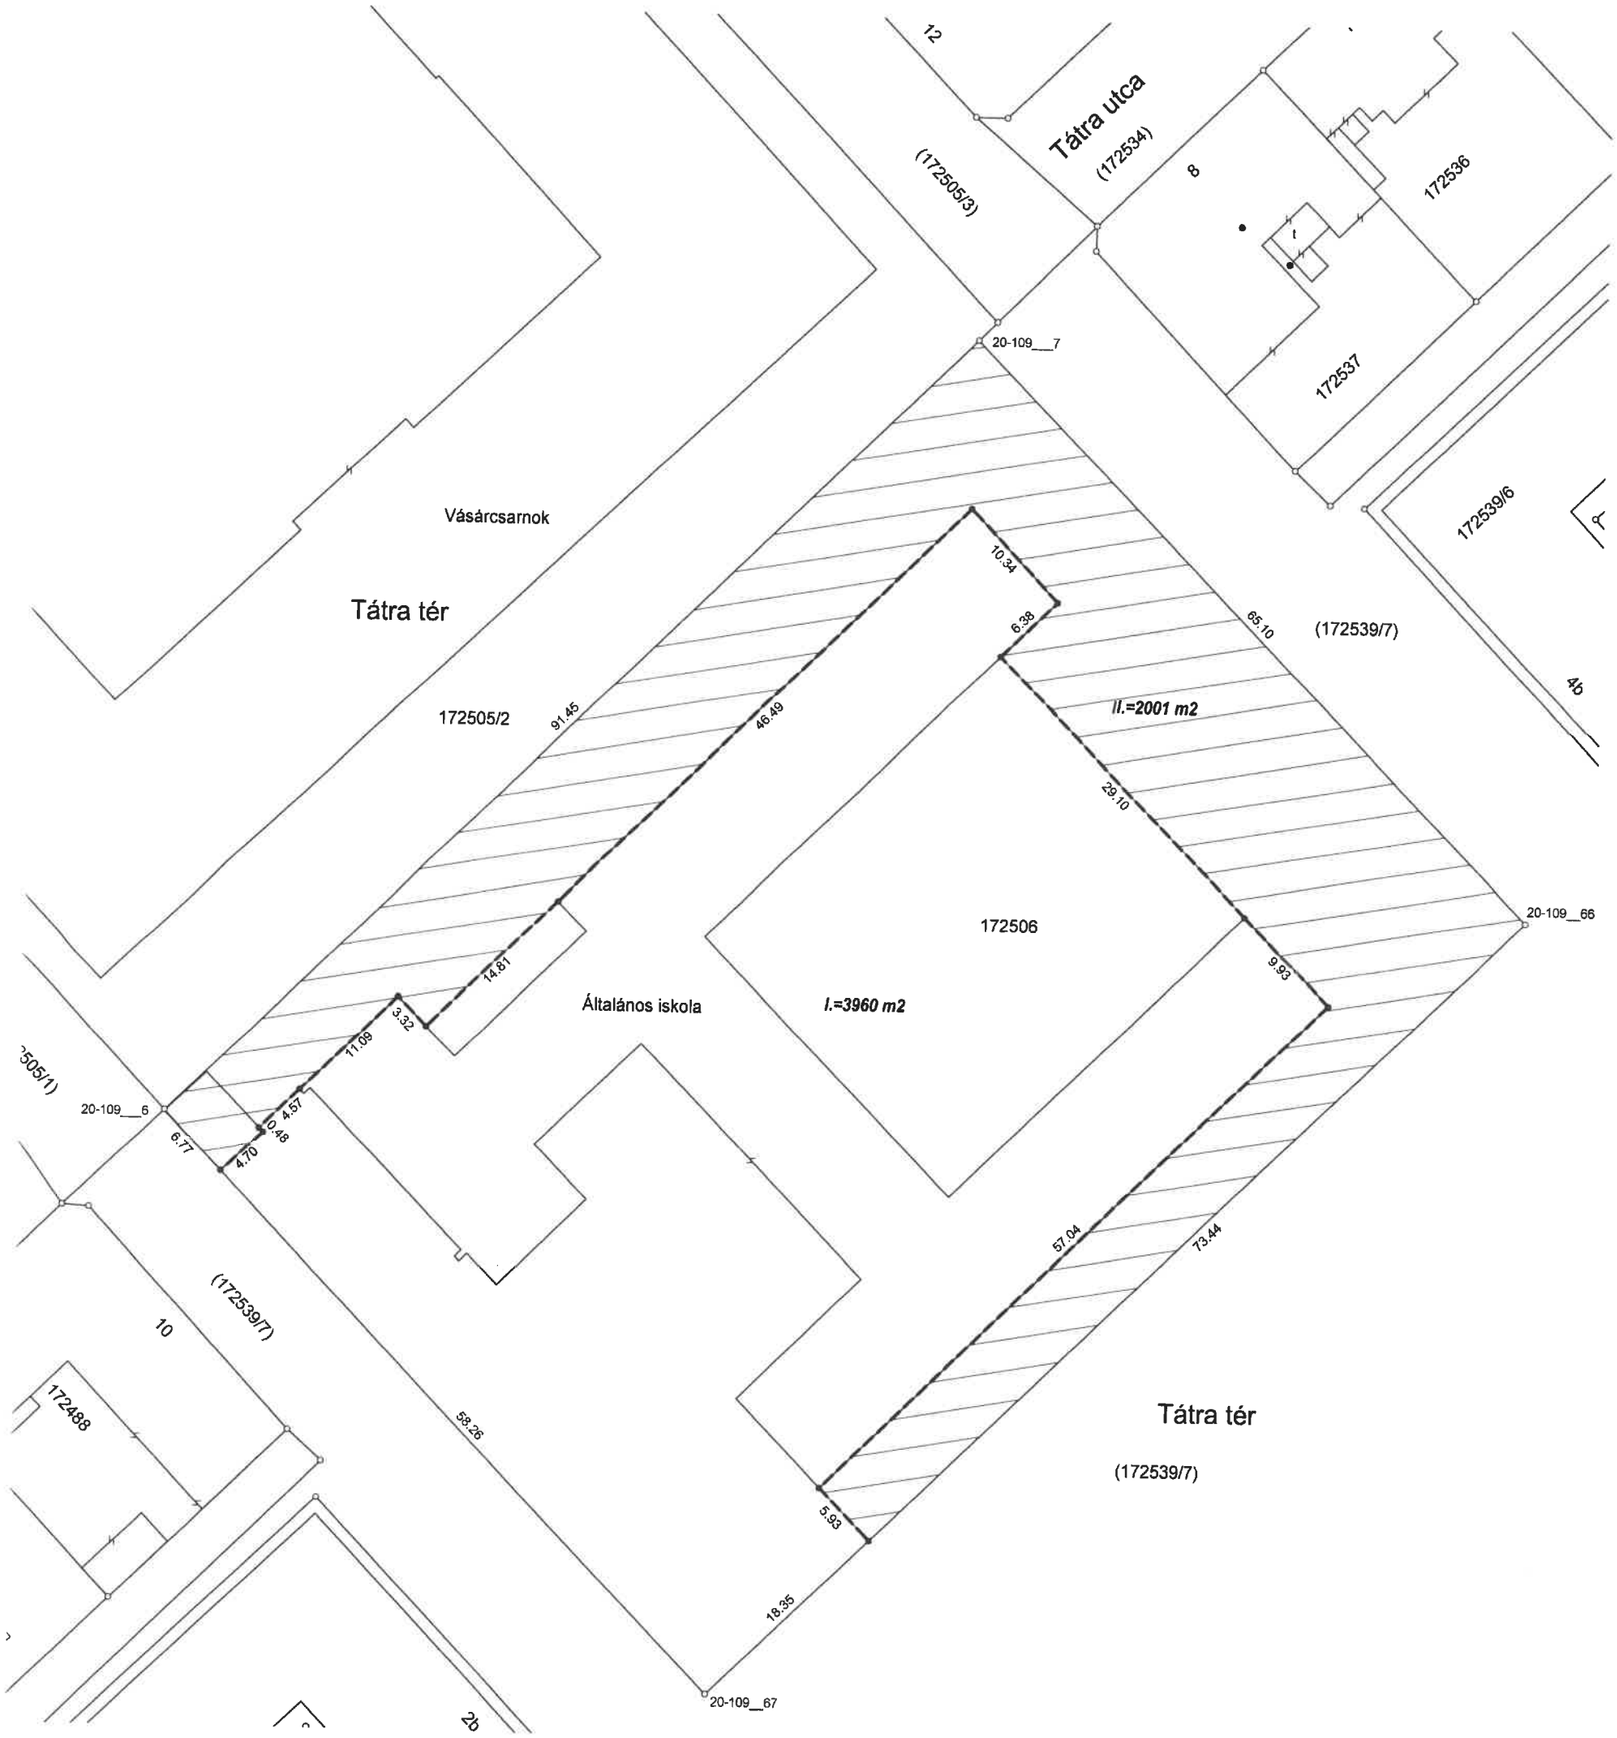

Budapest, 2021. 10. 25.

Készítő:
Cserháti László
földmérő ig. száma: 7314

Minőséget tanúsító:
Portikné Szabó Zsuzsanna
Ing .rend. min. sz.: **470/1990**

GEO-FOUR Kft.
1104 Budapest, Dóczy J. u. 11.
Adószám: 11903574-2-42
Telefon: +36-20-9663-927

Portikné Szabó Zsuzsanna
Földmérő szakmérnök
IRM: 470/1990
1116 Budapest, Kalotaszeg u. 11.

Cserháti László
földmérő ig. sz. 7314
+36-20-9663-927
cserhlas@gmail.com